

st. $\frac{3}{1}$


$\frac{1}{4}$
PK $\frac{1}{4}$

$\frac{1}{7}$

$\frac{1}{6}$

$\frac{30}{3}$

PK $\frac{4070}{4}$

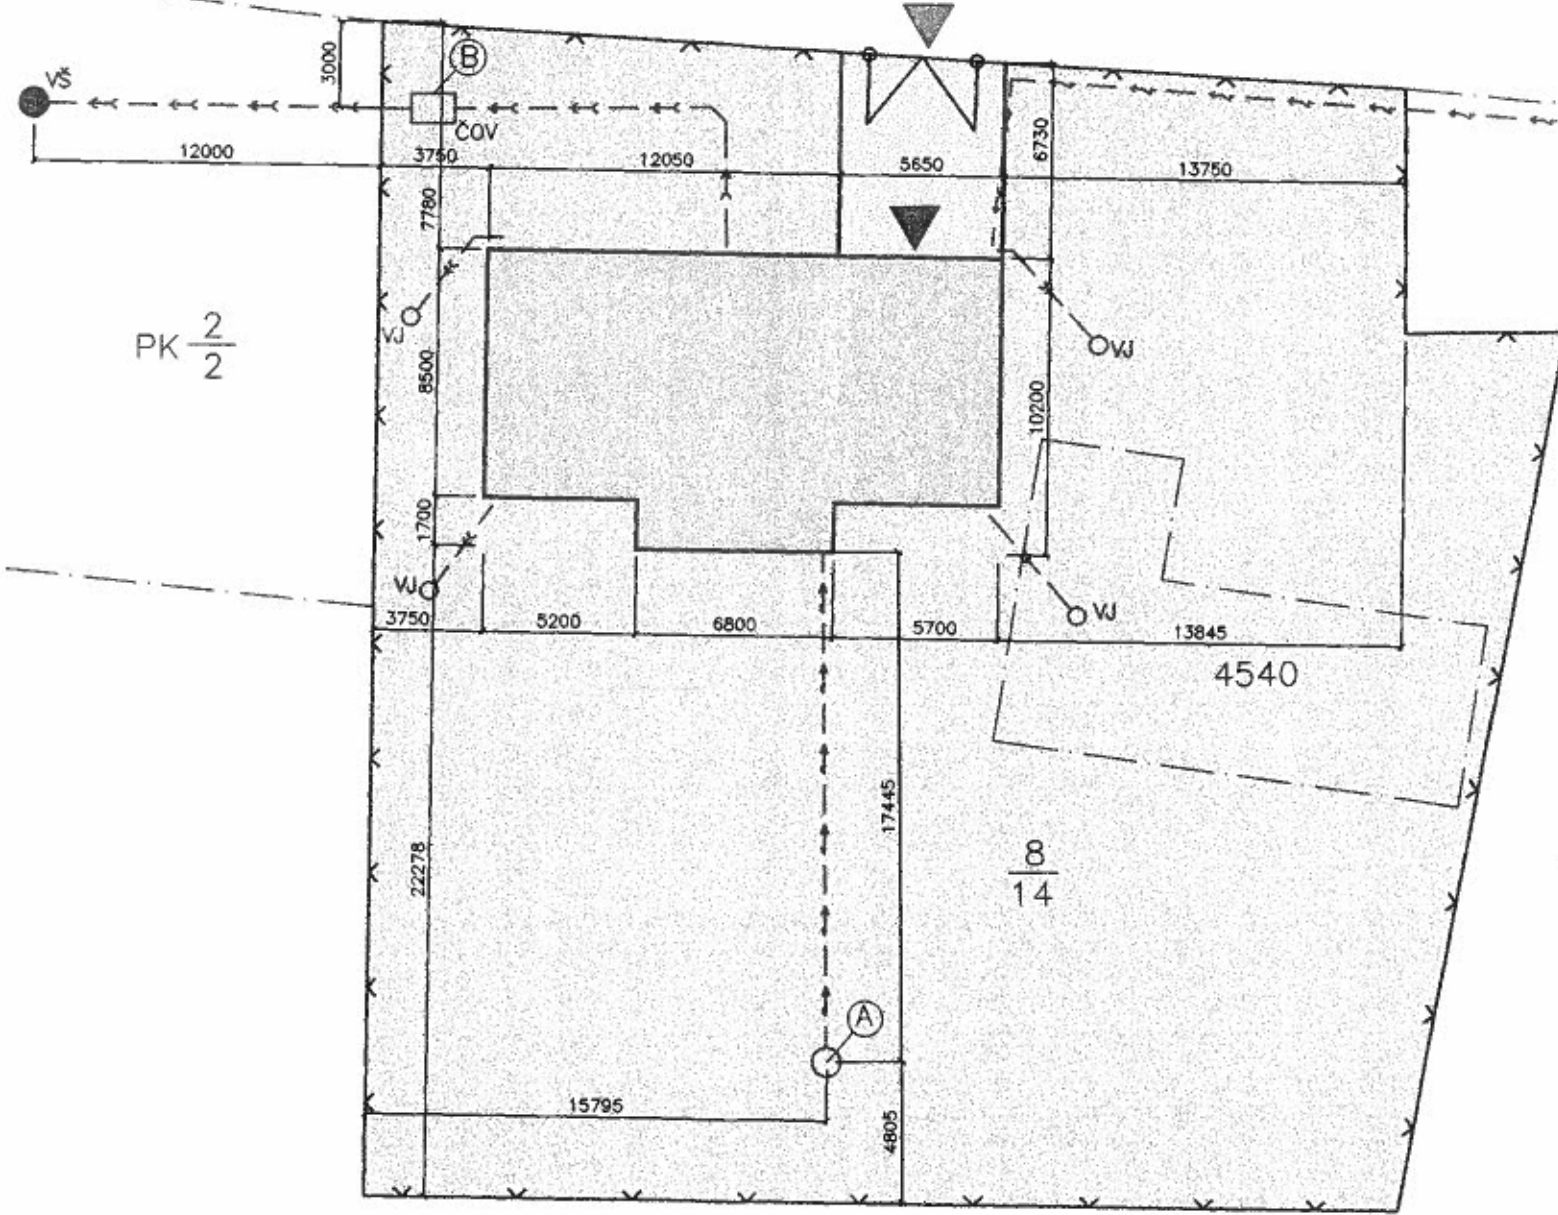

PK $\frac{2}{2}$


$\frac{8}{15}$

nr. a příloha 1
OBEČNÍ ÚŘAD RASKOVICE
 Stavební úřad
 739 04 Pražmo
 okres Frýdek-Místek
 16.4.2010 233/2010

$\frac{8}{14}$

$\frac{8}{1}$
PK $\frac{8}{1}$

$\frac{8}{8}$

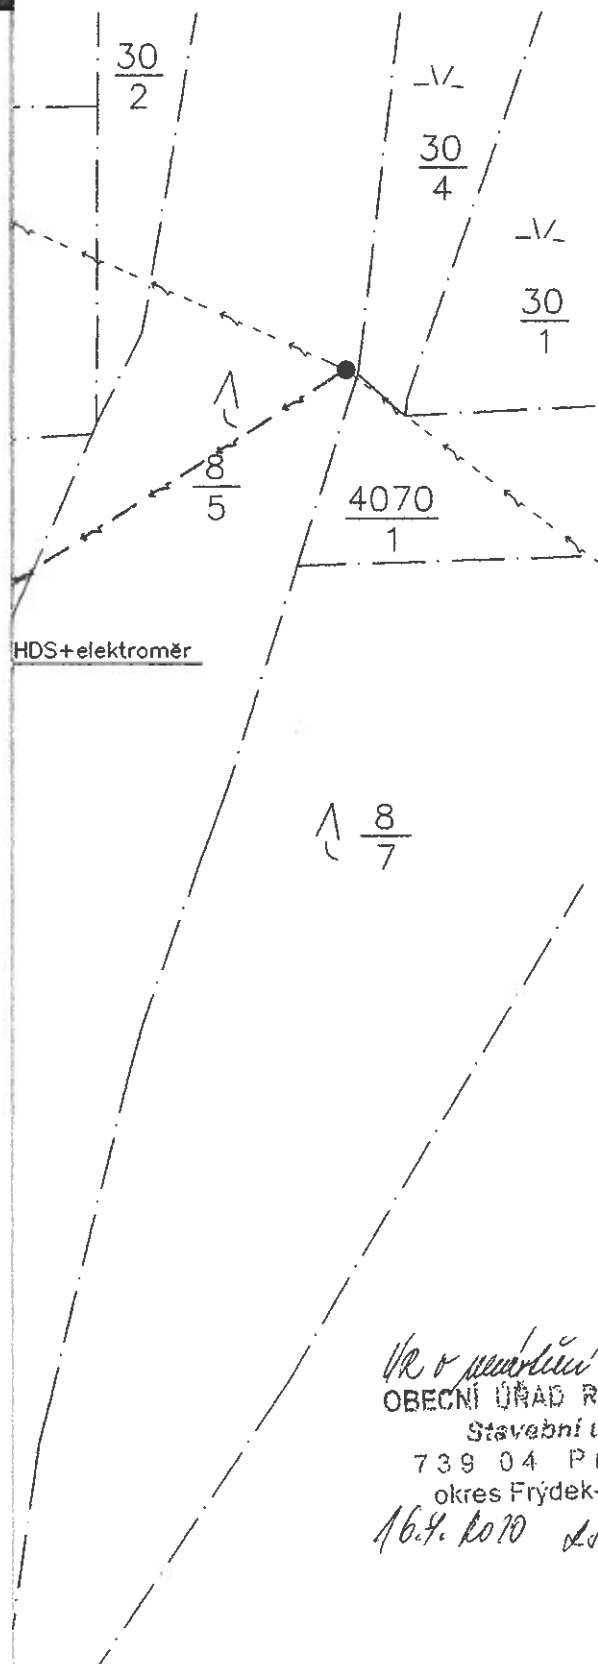

LEGENDA

NAVRHOVANÉ OBJEKTY

- Rodinný dům, plocha 162,0 m²
- Zpevněné plochy, plocha 40,0 m²
- Studna
- Čistička odpadních vod
- Oplotení = hranice staveniště = hranice parcely 8/14

STÁVAJÍCÍ OBJEKTY A SÍTĚ

- Nadzemní vedení NN
- Sloupek vedení NN
- Studna


NAVRHOVANÉ SÍTĚ

- Splašková kanalizace
- Dešťová kanalizace
- Vsakovací jámka dešťové kanalizace
- Podzemní vedení NN
- Hlavní domovní skříň + elektroměr
- Vodovod + studna
- Vsakovací šachta

OSTATNÍ ZNAČENÍ

- Číslo parcel
- Hranice parcel
- Vjezd na staveniště
- Vstup do objektu

VR o neuvolněné služby
OBEČNÍ ÚŘAD RAŠKOVICE
 Stavební úřad
 739 04 Pražmbo
 okres Frýdek-Místek 1
 16.4. 2010 238/2010

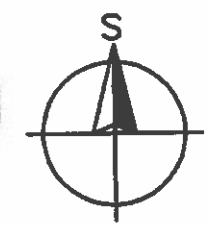

Autor: Ing. Arch. Leon Skuplík	HIP: Ing. Ivan Bedrunka	 Tr. 28 října 1639, 738 02 Frýdek - Místek tel. 558 436 785, 602 741 750-51 e-mail: inprosfm@inprosfm.cz
Vedoucí projektant: Ing. Ivan Bedrunka	Vypracoval: Ing. Gabriela Pokorná	
Investor: Ing. Tomáš Deml Morávka 388, 739 04	Místo: Morávka	
Stavba: RODINNÝ DŮM MORÁVKA p.č. 8/14 (p.č. 8/1 ZE)		Číslo zakázky: 146/09
Obsah: SITUACE		Stupeň: DUR
		Datum: únor/2010
		Formát: 3x A4
		Měřítko: 1:250
		Čís. výkresu: 2