

## Obecní úřad Raškovice

stavební úřad

Raškovice 207, 739 04 Pražmo

Archivní značka: 328/A/5/2016/R/OVIAR  
330/A/20/2031/R/OVIAR

Vaše spis. zn.

Naše sp. zn. 1154/2010/SÚ/OIš/330

Poř. č. 4755

Vyřizuje: Ing. Olšar

Tel 558 692 488, Fax 558 692 491

e-mail: epodatelna@raskovice.cz

Datum vyhotovení : 2010-11-24

Vypraveno dne: 26 -11- 2010

**Bauer Pavel**, Dobrá č. p. 677, 739 51 Dobrá

**Bauer Petr**, Baška č. p. 279, 739 01 Baška

**Satinský Tomáš**, Nová Ves č. p. 281, 739 11 Frýdlant nad Ostravicí

zastoupení

Ing. Prachař Zdeněk, Harcovská 1481, 739 11 Frýdlant nad Ostravicí

.....

## ÚZEMNÍ ROZHODNUTÍ A STAVEBNÍ POVOLENÍ VEŘEJNOU VYHLÁŠKOU

Dne 7. 7. 2010 podal Bauer Pavel, nar. 27. 9 1967, trvale bytem Dobrá č. p. 677, 739 51 Dobrá, Bauer Petr, nar. 8. 7. 1961, trvale bytem Baška 279, 739 01 Baška, Tomáš Satinský nar. 7. 11. 1984, trvale bytem Nová Ves č. p. 281, 739 11 Frýdlant nad Ostravicí, zastoupení Ing. Prachařem Zdeněkem, Harcovská č. p. 1481, 739 11 Frýdlant nad Ostravicí (dále jen „žadatelé“), žádost o vydání územního rozhodnutí o umístění stavby a zároveň dne 7. 7. 2010 podali žádost o stavební povolení na stavbu „**Novostavba občerstvení na pozemku p. č. 252/4 v k. ú. Raškovice**“ včetně přípojky vody, elektro, kanalizační přípojky, žumpy, kanalizace dešťové a vsakovacích jímek, přístupové zpevněné plochy a oplocení na pozemcích p. č. 252/4, 252/1, 252/3, 251 v k. ú. Raškovice .

Stavební úřad Obecního úřadu Raškovice (dále jen „stavební úřad“), jako stavební úřad věcně příslušný podle ust. § 13 odst. 1 písm. g) zákona č. 183/2006 Sb., o územním plánování a stavebním řádu (stavební zákon), ve znění pozdějších předpisů (dále jen „stavební zákon“) a místně příslušný podle ust. § 11 zákona č. 500/2004 Sb., správní řád, ve znění pozdějších předpisů (dále jen „správní řád“), po spojení územního a stavebního řízení podle ust. 78 odst. 1 stavebního zákona formou usnesení poznamenaného do spisu ze dne 13. 1. 2010 posoudil záměr podle ust. § 90 a přezkoumal podanou žádost podle ust. § 111 stavebního zákona a na základě tohoto posouzení

žadatelům a účastníkům řízení podle ust. § 27 odst. 1 správního řádu

**Pavlu Bauerovi**, nar. 27. 9. 1967, trvale bytem Dobrá č. p. 677, 739 51 Dobrá

**Petru Bauerovi**, nar. 8. 7. 1961, trvale bytem Baška č. p. 279, 739 01 Baška

**Tomáši Satinskému**, nar. 7. 11. 1984, trvale bytem Nová Ves č. p. 281, 739 11 Frýdlant nad Ostravicí

všichni zastoupeni

**Ing. Zdeňkem Prachařem**, Harcovská 1481, 739 11 Frýdlant nad Ostravicí

(dále též „žadatelé“)

- I. **Vydává** podle ust. § 79 a § 92 odst. 1 stavebního zákona a ust. § 9 vyhlášky č. 503/2006 Sb., o podrobnější úpravě územního řízení, veřejnoprávní smlouvy a územního opatření,

### **rozhodnutí o umístění stavby**

**„Novostavba občerstvení na pozemku p. č. 252/4 v k. ú. Raškovice“** včetně přípojky vody, elektro, kanalizační přípojky, žumpy, kanalizace dešťové a vsakovacích jímek, přístupové zpevněné plochy a oplocení na pozemcích p. č. 252/4, 252/1, 252/3, 251 v k. ú. Raškovice.

Pro umístění stavby se stanoví tyto podmínky:

1. Stavba bude umístěna na pozemku p. č. 252/4 v k. ú. Raškovice ve vzdálenosti 28,75 m od pozemku p. č. 249/1, a 21 m od osy komunikace p. č. 1376/6 v k. ú. Raškovice, jak je zakresleno v situačním výkresu v měřítku 1: 500 se zakreslením pozemků s požadovaným umístěním jednotlivých staveb s vyznačením vazeb na okolí, zejména vzdálenosti od hranic pozemku a sousedních staveb, který je nedílnou součástí tohoto rozhodnutí.
2. Toto územní rozhodnutí po nabytí právní moci platí neomezeně, neboť byla zároveň projednána žádost o stavební povolení ve spojeném územním a stavebním řízení.
3. Podmínky územního rozhodnutí o umístění stavby platí po dobu trvání stavby.
4. Územní rozhodnutí pozbývá platnosti, bude-li stavební nebo jiné povolení řízení zastaveno anebo bude-li podaná žádost zamítnuta po lhůtě platnosti územního rozhodnutí.
5. Územní rozhodnutí pozbývá platnosti též dnem, kdy stavební úřad obdrží sdělení žadatele, že upustil od záměru, ke kterému se rozhodnutí vztahuje; to neplatí, bude-li realizace záměru již zahájena.
6. Souhlas s odnětím ze ZPF nebyl Magistrátem města Frýdek-Místek, OŽPaZ Palackého 115, Frýdek-Místek vydán, pozemek je veden jako ostatní plocha.
7. Budou splněny podmínky z vyjádření :
  - Povodí Odry s. p. ze dne 13. 10. 2010 zn. 12760/923/2/823/2010 – objekt bude situován tak, aby mezi ním a vzdušnou patou hráze zůstal volný nezastavěný pruh o šířce minimálně 4 m. Zároveň nebude dotčena přístupová cesta k vodnímu toku, která se nachází v blízkosti zamýšleného záměru.

## a

- II. **Vydává** podle ust. § 115 stavebního zákona a § 5 a 6 vyhlášky č. 526/2006 Sb., kterou se provádějí některá ustanovení stavebního zákona ve věcech stavebního řádu,

**s t a v e b n í   p o v o l e n í**

**„Novostavba občerstvení na pozemku p. č. 252/4 v k. ú. Raškovice“** včetně přípojky vody, elektro, kanalizační přípojky, žumpy, kanalizace dešťové a vsakovacích jímek, přístupové zpevněné plochy a oplocení na pozemcích p. č. 252/4, 252/1, 252/3, 251 v k. ú. Raškovice.

Stanovení podmínek pro provedení stavby:

1. Stavba bude provedena podle projektové dokumentace ověřené ve stavebním řízení, kterou vypracoval Ing. Kubačák Roman, autorizovaný technik v oboru pozemní stavby ČKAIT 1100988 ; případné změny nesmí být provedeny bez předchozího povolení stavebního úřadu.
2. Stavba se nachází na pozemku v kategorii středního radonového indexu. Stavba občerstvení proto vyžaduje realizaci přiměřených protiradonových opatření.
3. Stavebník je povinen oznámit termín zahájení stavby.
4. Stavba bude dokončena do 24 měsíců po nabytí rozhodnutí právní moci. Pokud stavebník v tomto termínu z vážného důvodu stavbu nedokončí, požádá stavební úřad před uplynutím lhůty k dokončení stavby o její prodloužení.
5. Stavba bude prováděná stavebním podnikatelem, který při její realizaci zabezpečí odborné vedení stavby stavbyvedoucím. Stavebník před zahájením stavby oznámí název a sídlo stavebního podnikatele, který bude stavbu provádět.
6. Stavba bude na viditelném místě označena štítkem obsahující identifikační údaje o povolené stavbě (štítek „Stavba povolena“) . Štítek musí být chráněn před povětrnostními vlivy, aby údaje na něm uvedené zůstaly čitelné po celou dobu prováděné stavby.
7. Při provádění stavby je nutno dodržovat předpisy týkající se bezpečnosti a ochrany zdraví při práci.
8. Při provádění stavby budou dodržena ustanovení vyhlášky č. 269/2009 o technických požadavcích na stavby a závazná ustanovení obsažená v příslušných technických normách.
9. Zhotovitel je povinen vést stavební denník ( ust. § 157 stavebního zákona a ust. § 6 vyhlášky č. 499/2006 Sb. , o dokumentaci staveb, a příloha č. 5 k této vyhlášce).
10. Po dokončení stavby bude provedeno geometrické zaměření stavby a bude vložena do katastru nemovitostí.
11. Před zahájením zemních prací je stavebník povinen zajistit vytýčení všech podzemních i nadzemních sítí technické infrastruktury, aby nedošlo k jejich případnému poškození dle:
  - stanoviska ČEZ Distribuce, a. s. , ze dne 15. 5. 2009 zn. 1022018353 a ze dne 31.3.2010 zn. 1026686875
  - vyjádření RWE Distribuční služby s. r. o. , ze dne 12. 4. 2010 zn. 2082/10/151 , ze dne 20. 5. 2010 zn. 309/10/141 , ze dne 23. 7. 2010 zn. 4262/10/151
  - Telefónica O2 Czech Republic a. s. ze dne 1. 4. 2010 č. j. 34996/10/MOV/VV0

- SmVaK Ostrava a. s. , ze dne 12. 5. 2009 zn. 9773/V006053/2009/PA , ze dne 21. 4. 2010 zn. 9773/V003552/2010/VÁ , ze dne 11. 6. 2010 zn. 9773/V006413/2010/FA a ze dne 18. 6. 2010 zn. 9773/V007533/2010/FA
- UNIGEO a. s. ze dne 24. 5 2010 zn. DG – 10/71/Ju

12. Dohled stavebního úřadu nad prováděním stavby bude dle kontrolních prohlídek stavby.
13. Nesplnění podmínky č. 4 tohoto povolení se stavebník dopustí přestupku proti stavebnímu zákonu.
14. Po ukončení stavby budou pozemky a nemovitosti narušené stavebními pracemi uvedeny do původního stavu.
15. Podle ust. § 122 odst. 1 stavebního zákona lze stavbu užívat jen na základě kolaudačního souhlasu. K žádosti se připojí přílohy uvedené v části B přílohy č. 5 vyhlášky č. 526/2006 Sb., kterou se provádějí některá ustanovení stavebního zákona ve věcech stavebního řádu, a vyhodnocení zkoušek předepsané zvláštními právními předpisy a geometrické zaměření.
16. Stavební povolení pozbývá též platnosti, jestliže stavba nebude zahájena do 2 let ode dne, kdy nabylo stavební povolení právní moci.
17. Stavba nesmí být zahájena, dokud stavební povolení nenabude právní moci a vykonatelnosti.

Vzhledem k tomu, že výroky tohoto rozhodnutí vydaného ve spojeném řízení se vzájemně podmiňují, stavební úřad ve smyslu ust. § 74 odst. 1 správního řádu stanoví, že výroková část rozhodnutí, vztahující se k povolení stavby, nabude vykonatelnosti nejdříve dnem, kdy se stane pravomocnou výroková část rozhodnutí o umístění stavby.

### Odůvodnění

Dne 7. 7. 2010 podali žadatelé žádost o vydání územního rozhodnutí o umístění stavby a zároveň žádost na stavební povolení téže stavby „**Novostavba občerstvení na pozemku p. č. 252/4 v k. ú. Raškovice**“ včetně přípojky vody, elektro, kanalizační přípojky, žumpy, kanalizace dešťové a vsakovacích jímek, přístupové zpevněné plochy a oplocení na pozemcích p. č. 252/4, 252/1, 252/3, 251 v k. ú. Raškovice.

Dnem podání žádostí bylo zahájeno spojené územní řízení o umístění stavby a stavební řízení.

Stavební úřad dne 4. 10. 2010 záznamem usnesení poznamenaném do spisu podle ust. § 78 odst. 1 stavebního zákona ve spojení s ust. § 140 odst. 1 správního řádu spojil z moci úřední územní a stavební řízení.

Předložené žádosti o vydání územního rozhodnutí a o stavební povolení byly doloženy všemi podklady a stanovisky potřebnými pro posouzení navrhované stavby podle ust. § 86 stavebního zákona a ust. § 3 vyhlášky č. 503/2006 Sb., o podrobnější úpravě územního řízení, veřejnoprávní smlouvy a územního opatření a podle ust. § 110 stavebního zákona ve věcech stavebního řádu, potřebnými pro posouzení navrhované stavby dle ust. § 111 stavebního zákona.

Stavební úřad opatřením ze dne 4. 10. 2010 oznámil zahájení spojeného územního a stavebního řízení a k projednání žádosti nařídil ústní jednání na den 9. 11. 2010 o průběhu byl sepsán protokol. V této lhůtě mohli uplatnit svá závazná stanoviska dotčené orgány, námítky účastníci řízení a veřejnost připomínky.

V průběhu ústního jednání k územnímu řízení nebyla podána do protokolu žádná námítka. Současně s oznámením zahájení územního řízení stavební úřad určil účastníkům řízení lhůtu pro seznámení se s podklady rozhodnutí podle ust. § 36 odst. 3 správního řádu.

Navrhovaná stavba vyhovuje požadavkům vyhlášky č. 269/2009 Sb., kterou se mění vyhláška 501/2006 Sb., o obecných technických požadavcích na využívání území a vyhovuje technickým požadavkům na výstavbu, které jsou stanoveny vyhláškou č. 268/2009 Sb., o obecných technických požadavcích na výstavby.

Žadatelé v řízení prokázali, že jsou vlastníky pozemků .

Žádosti o územní rozhodnutí a stavební povolení byly dále doloženy těmito rozhodnutími, souhlasly a stanovisky:

- stanoviska ČEZ Distribuce, a. s. , ze dne 15. 5. 2009 zn. 1022018353 a ze dne 31.3.2010 zn. 1026686875
- vyjádření RWE Distribuční služby s. r. o. , ze dne 12. 4. 2010 zn. 2082/10/151 , ze dne 20. 5. 2010 zn. 309/10/141 , ze dne 23. 7. 2010 zn. 4262/10/151
- Telefónica O2 Czech Republic a. s. ze dne 1. 4. 2010 č. j. 34996/10/MOV/VV0
- SmVaK Ostrava a. s. , ze dne 12. 5. 2009 zn. 9773/V006053/2009/PA , ze dne 21. 4. 2010 zn. 9773/V003552/2010/VÁ , ze dne 11. 6. 2010 zn. 9773/V006413/2010/FA a ze dne 18. 6. 2010 zn. 9773/V007533/2010/FA
- UNIGEO a. s. ze dne 24. 5 2010 zn. DG – 10/71/Ju
- koordinované stanovisko Magistrátu FM odboru ÚRaSŘ ze dne 17. 5. 2010 MMFM 51953/2010 a vyjádření ze dne 18. 5. 2010 č. j. MMFM 65025/2010
- závazné stanovisko Magistrátu FM odboru ŽPaZ ze dne 15. 6. 2010 zn. MMFM 67442/2010
- závazné stanovisko HZS MSK ze dne 7. 6. 2010 zn. HSOS-5720-2/2010
- závazné stanovisko KHS MSK ze dne 21. 4. 2010 č. j. HV/FM-1149/4.5/10
- stanovisko správce Povodí Odry s. p. ze dne 29. 4. 2010 zn. 5793/923/2/823/2010 a ze dne 13. 10. 2010 zn. 12760/923/2/823/2010

Stavební úřad zajistil vzájemný soulad předložených závazných stanovisek dotčených orgánů vyžadovaných zvláštními předpisy a zahrnul do podmínek rozhodnutí.

Stavební úřad stanovil okruh účastníků územního řízení v souladu s ust. § 85 stavebního zákona takto:

a) podle ust. § 85 odst. 1 stavebního zákona:

- žadatel - Bauer Pavel, Bauer Petr, Satinský Tomáš
- obec , na jejímž území nabýt požadovaný záměr uskutečněn – obec Raškovice

b) podle ust. § 85 odst. 2 stavebního zákona:

- - vlastník pozemku nebo stavby, na kterých má být požadovaný záměr uskutečněn, není-li sám žadatelem, nebo ten, kdo má jiné věcné právo k tomuto pozemku nebo stavbě, osoby, jejichž vlastnické nebo jiné věcné právo k sousedním stavbám anebo sousedním pozemkům nebo stavbám na nich může být územním rozhodnutím přímo dotčeno a osoby, o kterých tak stanoví zvláštní předpis - Hekera Rostislav, Hekera Vladimír, Hekerová

Hana, Povodí Odry, státní podnik, RWE Distribuční služby s. r. o. SmVaK Ostrava a. s. ,  
ČEZ Distribuce , a. s. , Telefónika O2 Czech Republic a. s. , SMP Net, s. r. o. , Správa  
silnic Moravskoslezského kraje, příspěvková organizace ,

V průběhu územního řízení stavební úřad podanou žádost přezkoumal z hledisek uvedených zejména v ust. § 90 stavebního zákona, posoudil žádost o vydání rozhodnutí o umístění stavby a zároveň také připojené doklady a zjistil, že uskutečněním stavby nejsou ohroženy veřejné zájmy ani nepřiměřeně omezena či ohrožena práva a oprávněné zájmy účastníků řízení. Protože stavební úřad neshledal v průběhu územního řízení důvody bránící schválení záměru umístit předmětnou stavbu v území, rozhodl tak jak je uvedeno ve výroku č. I. Tohoto rozhodnutí.

Stavební úřad současně opatřením ze dne 4. 10. 2010 oznámil v souladu s ust. § 112 odst. 1 stavebního zákona zahájení stavebního řízení účastníkům řízení, kteří jsou mu známi a dotčeným orgánům a nařídil k projednání žádosti ústní jednání, které se konalo dne 9. 11. 2010 po veřejném ústním jednání ve věci umístění stavby, o jehož průběhu byl sepsán protokol.

V této lhůtě mohli účastníci řízení uplatnit své námítky proti projektové dokumentaci, způsobu provádění a užívání stavby nebo požadavkům dotčených orgánů, pokud by bylo dotčeno vlastnické právo nebo právo založené smlouvou provést stavbu nebo opatření odpovídající věcnému břemenu k pozemku nebo stavbě. Účastníci řízení byli poučeni o tom, že mají právo dne 9. 11. 2010 seznámit a vyjádřit se k podkladům pro vydání rozhodnutí. Tohoto svého oprávnění přítomní účastníci řízení využili.

V průběhu stavebního řízení nebyly uplatněny připomínky účastníků řízení.

Okruh účastníků stavebního řízení byl stanoven podle ust. § 109 stavebního zákona – stavebník vlastník stavby, na níž má být provedena změna či udržovací práce, není-li stavebníkem; vlastník pozemku, na kterém má být stavba prováděna, není-li stavebníkem; vlastník stavby na pozemku, na kterém má být stavba prováděna , a ten, kdo má k tomuto pozemku nebo stavbě právo odpovídající věcnému břemenu, mohou-li být jejich práva navrhovanou stavbou přímo dotčeni; vlastník sousedního pozemku nebo stavby na něm, může-li být jeho vlastnické právo navrhovanou stavbou přímo dotčeno; ten, kdo má k sousednímu pozemku právo odpovídající věcnému břemenu, může-li být toto právo navrhovanou stavbou přímo dotčeno; společenství vlastníků jednotek podle zvláštních předpisů.

Účastníky stavebního řízení byli takto stanoveni - Bauer Pavel, Bauer Petr, Satinský Tomáš, Hekera Rostislav, Hekera Vladimír, Hekerová Hana, Povodí Odry, státní podnik, RWE Distribuční služby s. r. o. SmVaK Ostrava a. s. , ČEZ Distribuce , a. s. , Telefónika O2 Czech Republic a. s. , SMP Net, s. r. o. , Správa silnic Moravskoslezského kraje, příspěvková organizace ,

Stavební úřad přezkoumal předloženou žádost o vydání stavebního povolení z hledisek uvedených v ust. § 111 písm. a) – d) stavebního zákona, a v souladu s odst. 2 téhož ustanovení ověřil účinky jejího budoucího užívání.

Zjistil, že projektová dokumentace pro stavbu je přehledná, úplná, přehledná, zpracována oprávněnou osobou a v odpovídající míře jsou řešeny obecné požadavky na výstavbu, že je zajištěn příjezd ke stavbě a že předložené podklady vyhovují požadavkům uplatněným

dotčenými orgány. Uskutečněním stavby nejsou ohroženy veřejné zájmy ani nepřiměřeně omezena či ohrožena práva a oprávněné zájmy účastníků řízení.

Protože stavební úřad ani v průběhu stavebního řízení neshledal důvody bránící povolení stavby dle podané žádosti, rozhodl způsobem uvedeným ve výroku II. tohoto rozhodnutí.

### **Poučení o opravném prostředku**

Proti tomuto rozhodnutí se lze podle ust. § 81 odst. 1, § 83 odst.1 a § 86 odst.1 správního řádu odvolat do 15 dnů ode dne jeho doručení, ke Krajskému úřadu Moravskoslezského kraje, odboru územního plánování, stavebního řádu a kultury, podáním učiněným u Stavebního úřadu Obecního úřadu Raškovice.

Podle ust. § 82 odst.1 správního řádu je nepřipustné odvolání jen proti odůvodnění.

Podle odst. 2 téhož ustanovení musí mít odvolání náležitosti uvedené jako v ust. § 37 odst. 2 správního řádu a musí obsahovat údaje o tom, proti kterému rozhodnutí směřuje, v jakém rozsahu ho napadá a v čem je spatřován rozpor s právními předpisy nebo nesprávnost rozhodnutí nebo řízení, jež mu předcházelo. Odvolání se podává s potřebným počtem stejnopisů tak, aby jeden stejnopis zůstal správnímu orgánu a aby každý účastník dostal jeden stejnopis. Nepodá-li odvolatel potřebný počet stejnopisů, vyhotoví je Stavební úřad Obecního úřadu Raškovice, na jeho náklady.

Podání odvolání proti výroku o umístění stavby má v souladu s ustanovením § 140 odst. 7 správního řádu odkladný účinek i pro výrok o povolení stavby, neboť tyto výroky se vzájemně podmiňují.

### **Ostatní poučení**

Toto rozhodnutí se podle ust. § 92 odst. 3 stavebního zákona doručuje účastníkům řízení podle ust. § 85 odst. 1 stavebního zákona a dotčeným orgánům jednotlivě. Účastníkům řízení uvedeným v ust. § 85 odst. 2 stavebního zákona se doručuje rovněž jednotlivě.

Podle ust. § 19 odst.1 a 2 správního řádu se účastníkovi řízení nebo jiné osobě, které je doručováno podle správního řádu doručuje přednostně prostřednictvím veřejné datové sítě do zpřístupněné datové schránky. Není-li možnost písemnost doručit prostřednictvím veřejné datové sítě do datové schránky, lze ji doručit prostřednictvím provozovatele poštovních služeb, může ji doručit správní orgán sám, může být doručena prostřednictvím obecního úřadu, policejního orgánu nebo obecní policie.

Dokument, který byl dodán do datové schránky, je doručen okamžikem, kdy se do datové schránky přihlásí osoba, která má s ohledem na rozsah svého oprávnění přístup k dodanému dokumentu.

Nepřihlásí-li se do datové schránky osoba ve lhůtě 10 dnů ode dne, kdy byl dokument dodán do datové schránky, považuje se tento dokument za doručení posledním dnem této lhůty; to neplatí, vylučuje-li jiný právní předpis náhradní doručení. Osoba, pro niž byla datová schránka zřízena, může za podmínek stanovených jiným právním předpisem žádat o určení neúčinnosti doručení.

Doručení dokumentu má stejné právní účinky jako doručení do vlastních rukou.

Nebude-li adresát při doručování zastižen, bude písemnost podle ust. § 23 odst. 1 správního řádu uložena. Adresát bude vyzván vložení oznámení o neúspěšném doručení písemnosti do domovní schránky nebo na jiné vhodné místo, aby si uloženu písemnost ve lhůtě 10 dnů vyzvednul; současně se mu sdělí, kde, odkdy a v kterou denní dobu si lze písemnost vyzvednout. Je-li to možné a nevyloučí-li to správní orgán, písemnost se po uplynutí 10 dnů vloží do domovní schránky nebo na jiné vhodné místo, jinak se vrátí správnímu orgánu, který ji vyhotovil.

Zároveň s oznámením o neúspěšném doručení písemnosti se adresát písemně poučí o právních důsledcích, které by jeho případné jednání podle § 24 odst. 1, 3 a 4 správního řádu vyvolalo nebo o možnosti postupu podle § 24 odst. 2 správního řádu. Toto poučení musí obsahovat i označení správního orgánu, který písemnost odesílá a jeho adresu.

Jestliže si adresát uloženu písemnost ve lhůtě 10 dnů ode dne, kdy byla k vyzvednutí připravena, nevyzvedne, písemnost se podle ust. § 24 odst. 1 správního řádu považuje za doručenu posledním dnem této lhůty.

Prokáže-li adresát, že si pro dočasnou nepřítomnost nebo z jiného vážného důvodu nemohl bez svého zavinění uloženu písemnost ve stanovené lhůtě vyzvednout, může za podmínek ust. § 41 správního řádu požádat odesílající správní orgán o určení neplatnosti doručení nebo okamžiku, kdy byla písemnost doručena. Požádat o určení neplatnosti doručení nebo okamžiku, kdy byla písemnost doručena, je možné do 15 dnů ode dne, kdy pominula překážka, která bránila zásilku vyzvednout, nejpozději však do jednoho roku ode dne, kdy měla být zásilka nejpozději vyzvednuta.

Jestliže bude odmítnuto převzetí zásilky, odmítnuto nebo znemožněno předání poučení nebo nebude poskytnuta součinnost nezbytná k řádnému doručení, bude písemnost považována za doručenu dnem, kdy došlo k neúspěšnému pokusu o doručení.



Vedoucí stavebního úřadu  
Ing. Ivan **O l š a r**

Toto oznámení se doručuje veřejnou vyhláškou dle ust. § 25 odst. 2 správního řádu tak, že se vyvěsí na úřední desce správního orgánu, který oznámení doručuje, tj. po dobu 15. dnů na úřední desce Obecního úřadu Raškovice na místě tomu obvyklém. Oznámení se zveřejní též způsobem umožňujícím dálkový přístup.



Patnáctým dnem po vyvěšení na úřední desce a zveřejněním na webových stránkách Obce Raškovice se písemnost považuje za doručenu. Dnem vyvěšení je den na úřední desce a webových stránkách správního orgánu, který písemnost doručuje.

Vyvěšeno dne ..... 12<sup>5</sup> -11- 2010

Sejmuto dne.....

er. č. 194/2010

Podpis a razítko orgánu,  
který potvrzuje vyvěšení a sejmnutí oznámení

Obecní úřad RAŠKOVICE  
73904 Pražmo  
okres Frýdek-Místek

.....

### Doručí se:

#### Územní řízení

Účastníkům řízení podle ust. § 85 odst. 1 stavebního zákona (*doporučeně do vl. rukou se zástupem uložit jen 10 dní nevracet, vložit do schránky nebo datovou schránkou*):

Bauer Pavel, Dobrá č. p. 677, 739 51 Dobrá  
Bauer Petr, Baška č. p. 279, 739 01 Baška  
Satinský Tomáš, Nová Ves 281, 739 11 Frýdlant nad Ostravicí  
zastoupení  
Ing. Prachař Zdeněk, Harcovská 1481, 739 11 Frýdlant nad Ostravicí  
Obec Raškovice, Raškovice č. p. 207, 739 04 Pražmo

Účastníkům řízení podle ust. § 85 odst. 2 stavebního zákona - jiným účastníkům, jejichž vlastnická nebo jiná práva k pozemkům nebo stavbám na nich, včetně sousedních pozemků a staveb na nich, mohou být rozhodnutím dotčena  
(*veřejnou vyhláškou*)

Hekera Rostislav, Pod školou 120, 738 02 Frýdek-Místek  
Hekera Vladimír, Hranečník 58/285, 716 00 Ostrava-Radvanice  
Hekerová Hana, Třanovského 333, 738 01 Frýdek-Místek  
Povodí Odry, státní podnik, Varenská 49/3101, 701 26 Ostrava wwit8gq  
RWE Distribuční služby s. r. o. Plynárenská 499/1, 657 02 Brno jnyjs6  
SmVaK Ostrava a. s. , 28. října 169, 709 45 Ostrava 4xff9pv  
ČEZ Distribuce , a. s. , Teplická 874/8, 405 02 Děčín 4 v95uqfy  
Telefónika O2 Czech Republic a. s. , Za Brumlovkou 266/2, 14022 Praha 4 d79ch2h  
- pracoviště 1. Máje 3, 709 05 Ostrava Mariánské Hory  
SMP Net, s. r. o. , Plynární 420/3, 702 00 Ostrava  
Správa silnic Moravskoslezského kraje, příspěvková organizace , Úprkova ul. 1, 702 23  
Ostrava jyt8nr  
- Správa silnic Moravskoslezského kraje středisko Frýdek-Místek, Horymírova 2287, 738  
33 Frýdek-Místek

Dotčeným orgánům (*datovou schránkou*):

- Statutární město Frýdek-Místek Radniční 1148, 738 01 Frýdek-Místek w4wbu9s
- Magistrát města FM, odbor územního a ekonomického rozvoje, Radniční 1148, 738 22 Frýdek-Místek
  - Magistrát města FM, odbor ŽPaZ (les), Palackého 115, 738 02 Frýdek-Místek
- Hasičský záchranný sbor Moravskoslezského kraje, Výškovická 40, 700 30 Ostrava – Zábřeh spdaive
- HZS Moravskoslezského kraje, ÚO F-M, Pavlíkova 2264, 738 02 Frýdek-Místek
- Krajská hygienická stanice Moravskoslezského kraje se sídlem Ostrava, Na bělidle 7, Ostrava w8pai4f
- Krajská hygienická stanice MS kraje, územní pracoviště F-M, Palackého 121, Frýdek-Místek

Na vědomí (*obyčejně*) s žádostí o vyvěšení na úřední desku a webových stránkách správního orgánu a po sejmutí vrátit zpět stavebnímu úřadu v Raškovicích:

Obecní úřad Raškovice, Raškovice 207, 739 04 Pražmo

#### **Stavební řízení :**

Účastníci řízení dle ust. § 109 odst. 1 písm a) stavebního zákona (*doporučeně do vl. rukou se zastupem uložit jen 10 dní nevracet , vložit do schránky nebo datovou schránkou*):

Bauer Pavel, Dobrá č. p. 677, 739 51 Dobrá  
 Bauer Petr, Baška č. p. 279, 739 01 Baška  
 Satinský Tomáš, Nová Ves 281, 739 11 Frýdlant nad Ostravicí  
 zastoupení  
 Ing. Prachař Zdeněk, Harcovská 1481, 739 11 Frýdlant nad Ostravicí

Účastníci řízení dle ust. § 109 odst. 1 písm c) až f) stavebního zákona (*doporučeně do vl. rukou se zastupem uložit jen 10 dní nevracet , vložit do schránky nebo datovou schránkou*):

Hekera Rostislav, Pod školou 120, 738 02 Frýdek-Místek  
 Hekera Vladimír, Hranečník 58/285, 716 00 Ostrava-Radvanice  
 Hekerová Hana, Třanovského 333, 738 01 Frýdek-Místek  
 Povodí Odry, státní podnik, Varenská 49/3101, 701 26 Ostrava wwit8gq  
 RWE Distribuční služby s. r. o. Plynárenská 499/1, 657 02 Brno jnyjs6  
 SmVaK Ostrava a. s. , 28. října 169, 709 45 Ostrava 4xff9pv  
 ČEZ Distribuce , a. s. , Teplická 874/8, 405 02 Děčín 4 v95uqfy  
 Telefónika O2 Czech Republic a. s. , Za Brumlovkou 266/2, 14022 Praha 4 d79ch2h  
 - pracoviště 1. Máje 3, 709 05 Ostrava Mariánské Hory  
 SMP Net, s. r. o. , Plynární 420/3, 702 00 Ostrava  
 Správa silnic Moravskoslezského kraje, příspěvková organizace , Úprkova ul. 1, 702 23 Ostrava jytk8nr  
 - Správa silnic Moravskoslezského kraje středisko Frýdek-Místek, Horymírova 2287, 738 33 Frýdek-Místek

Dotčeným orgánům (*datovou schránkou*):

Hasičský záchranný sbor Moravskoslezského kraje, Výškovická 40, 700 30 Ostrava – Zábřeh spdaive

- HZS Moravskoslezského kraje, ÚO F-M, Pavlíkova 2264, 738 02 Frýdek-Místek
- Krajská hygienická stanice Moravskoslezského kraje se sídlem Ostrava, Na bělidle 7, Ostrava w8pai4f
- Krajská hygienická stanice MS kraje, územní pracoviště F-M, Palackého 121, Frýdek-Místek



**Na vědomí** (*obyčejně*):

Obecní úřad Raškovice, Raškovice č. p. 207, 739 04 Pražmo - po nabytí právní moci

Správní poplatek vyměřený podle zákona č. 634/2004 Sb., o správních poplatcích, ve znění pozdějších předpisů:

položka č. 18 písm. a.....	1 000,- Kč
položka č. 17 písm. i .....	3 000,- Kč

byl zaplacen dne 7. 7. 2010 v hotovosti na stvrzenku č. AM 1649651, AM 1649652.

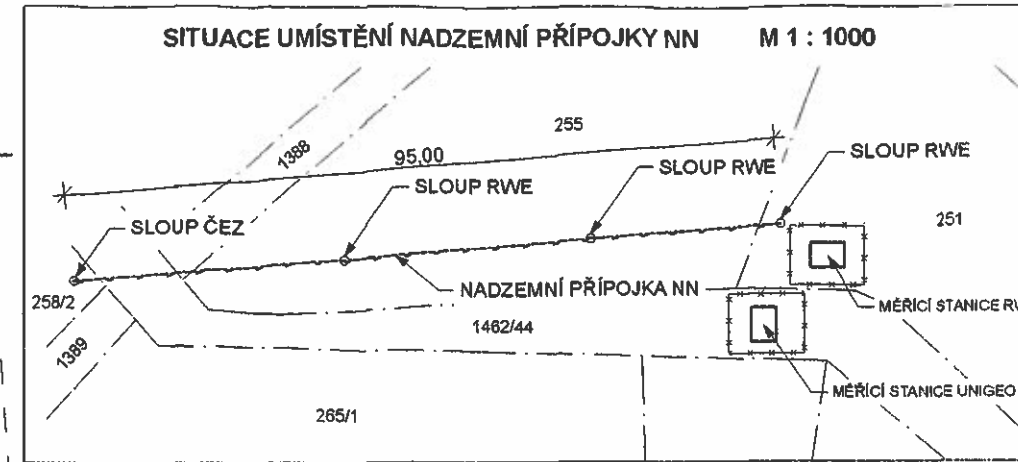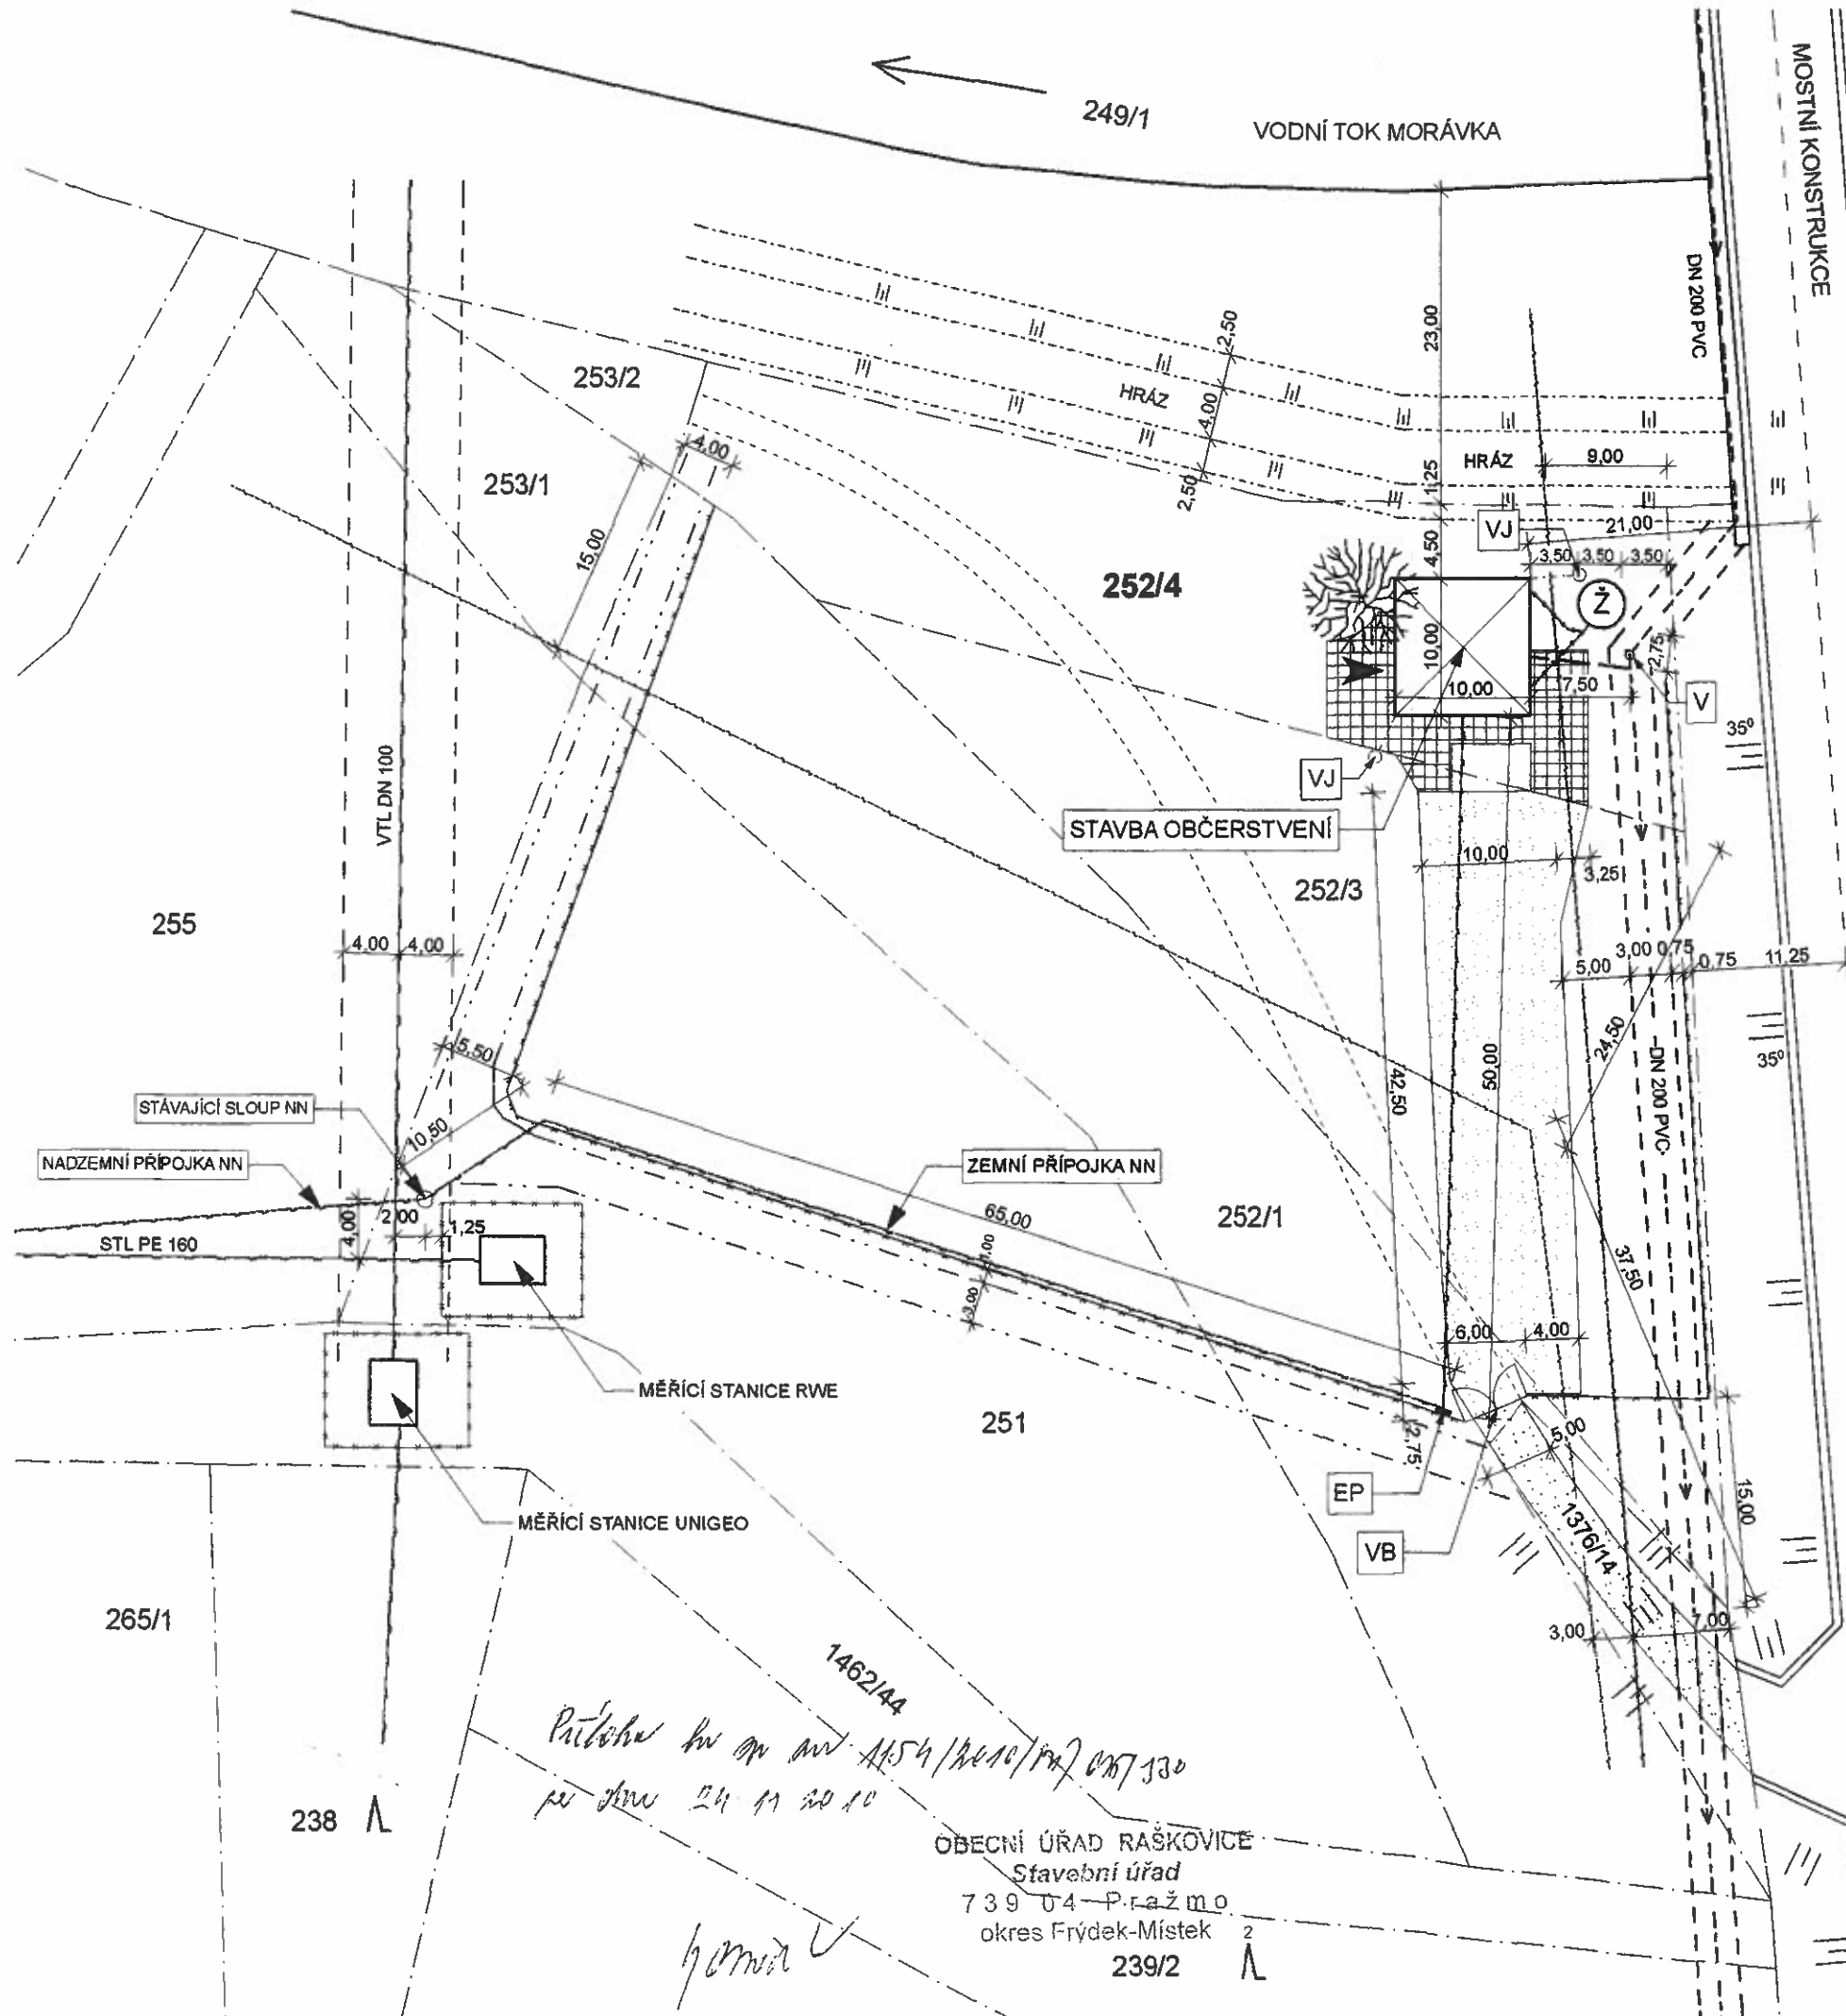

**LEGENDA**

- PŘÍPOJKA NN
- EP ELEKTRO PILÍŘ
- V VENTIL VODOVODU DN 200
- - - VODOVODNÍ PŘÍPOJKA - DÉLKA CCA 7,5 M
- - - VODOVODNÍ POTRUBÍ DN 200 PVC
- - - OCHRANNÉ PÁSMO VODOVODU DN 200 - 1,5 M
- PLYNOVOD VTL DN 100, STL PE 160
- - - OCHRANNÉ PÁSMO PLYNOVODU VTL DN 100 - 4 M
- - - OPTICKÝ KABEL TELEFONICA O2
- - - METALICKÝ KABEL TELEFONICA O2
- - - HRANICE PARCEL
- - - HRANICE HLAVY A PATY HRÁZE
- - - STÁVAJÍCÍ NEZPEVNĚNÁ KOMUNIKACE
- - - OPLOCENÍ - OCELOVÉ SLOUPKY, PLETIVO
- - - OKRASNÉ DŘEVINY
- ▢ MANIPULAČNÍ PLOCHY - PŘÍSTUPOVÉ A ZÁSOBOVACÍ 100 M<sup>2</sup>
- ▢ MANIPULAČNÍ PLOCHY - PARKOVACÍ 450 M<sup>2</sup>
- ▢ STÁVAJÍCÍ SJEZD - ŽIVIČNÝ POVRCH
- - - OSA SILNICE II/4774 NA PARC. Č. 1376/6
- - - PŘÍSTUPOVÁ CESTA  
1) KE HRÁZI PRO POVODÍ ODRY  
2) K OBJEKTŮM SPOL. RWE A UNIGEO
- Ž ŽUMPA
- VJ VSAKOVACÍ JÍMKA
- VB VJEZDOVÁ BRÁNA

± 0,000 : VÝŠKOVÁ KÓTA VODOVODNÍHO VENTILU (V) = - 0,350



VYPRACOVAL ING. ZDENĚK PRACHAŘ	KRESLIL ING. ZDENĚK PRACHAŘ	ZODP. PROJEKTANT ING. IVO URBAN	ING. ZDENĚK PRACHAŘ PROJEKTOVÁ ČINNOST V INVESTIČNÍ VÝSTAVBĚ HARCOVSKÁ 1481, FRÝDLANT N.O. TEL. 603 365 455, PRACHARZ@SEZNAM.CZ
INVESTOR PAVEL BAUER - DOBRÁ Č.P. 677, PETR BAUER - BAŠKA Č.P. 279, TOMÁŠ SATINSKÝ - NOVÁ VES Č.P. 281			FORMÁT A3
<b>OBČERSTVENÍ NA PARCELE Č. 252/4, K. Ú. RAŠKOVICE</b>			DATUM 6/2010
SITUACE ŠIRŠÍCH CELKŮ			STUPEŇ ÚZEMNÍ ŘÍZENÍ
			Č. ZAKÁZKY 10/03/01
			MĚŘÍTKO 1:500
			Č. VÝKRESU 1

*Příloha ke mn. 4154/1462/144 097/320  
ze dne 24. 11. 2010*

OBECNÍ ÚŘAD RAŠKOVICE  
Stavební úřad  
739 04 - P. ražmo  
okres Frýdek-Místek  
239/2

*homid*