



# MĚSTSKÝ ÚŘAD FRÝDLANT NAD OSTRAVICÍ

ODBOR REGIONÁLNÍHO ROZVOJE A STAVEBNÍ ÚŘAD

Náměstí čp. 3

739 11 FRÝDLANT NAD OSTRAVICÍ

VÁŠ DOPIS ZN.:

ZE DNE:

NAŠE ZN.: MUFO 17643/2011

Sp.Zn.: MUFO\_S 3016/2011

VYŘIZUJE: Ing. Pavel Němec

TEL.: 558 604 157

FAX: 558 676 279

E-MAIL: pnemec@frydlantno.cz

DATUM: 12.08.2011



<b>OBEČNÍ ÚŘAD RAŠKOVICE</b>		Čís. dopor.
3501/2011	DOŠLO: 12-08-2011	Zpracov.
Čís.jedn.: 1209/2011		Úkl. znak
Poč. listů: 3	Příl.: 1	

Obec Janovice

IČ 00493619

Janovice 83

739 11 Frýdlant n/O

## O Z N Á M E N Í ZAHÁJENÍ ÚZEMNÍHO ŘÍZENÍ A POZVÁNÍ K ÚSTNÍMU JEDNÁNÍ VEŘEJNOU VYHLÁŠKOU

Dne 10. 8. 2011 podala Obec Janovice, IČ 00493619, se sídlem Janovice 83, 739 11 Frýdlant n/O, žádost o vydání územního rozhodnutí o umístění stavby: „Rozšíření vodovodu Janovice – lokalita Baštice,, na pozemcích parc. č. 1077/4, 1077/6, 1077/7, 1090, 1066/1, 1063/4, 1068/4, 1098/7, 1098/8, 1107/1, 1160/3, 1166/1, 1166/4, 1160/8, 1162/1, 3067/31, 1160/9, 1160/10, 1210/1, 3067/4, 1096/2, 1098/2, 1096/1, 1098/40, 1098/41, 1098/42, 1167/2, 1169/5, 1098/30, 1168/11, 1168/8, 1168/12, 1170/1, 3067/42, 3067/43, 1168/5, 1206/2, 1200/11, 3137/5, 1066/11, 3057/2, 3067/34, 3067/40 – vše v kat. ú. Janovice u Frýdku - Mísku a na pozemcích parc. č. 1238/2 a 1463/4 v kat. ú. Raškovice.

Předmětem územního řízení je umístění stavby, která obsahuje dva vodovodní řády IPE63-DN 52 vč, příslušenství o celkové délce 1745,45 m ve východní části obce Janovice, vlastní napojení na stávající vodovod je krátkou trasou vedeno v kat. ú. Raškovice. Stavba nezahrnuje vodovodní přípojky.

Uvedeným dnem bylo zahájeno územní řízení o umístění výše uvedené stavby.

Městský úřad Frýdlant nad Ostravicí, odbor regionálního rozvoje a stavení úřad, jako stavební úřad příslušný podle ust. § 13 odst. 1 zákona č. 183/2006 Sb., o územním plánování a stavebním řádu, v platném znění (dále jen „stavební zákon“), oznamuje dotčeným orgánům a účastníkům řízení v souladu s ustanovením § 87 stavebního zákona zahájení územního řízení a současně nařizuje k projednání podané žádosti veřejné ústní jednání na den

**15. 9. 2011 ( čtvrtek ) ve 12. 00 hod.**

**v kanceláři stavebního úřadu – dveře č. 35, 2. NP, budova MěÚ Frýdlant n/O, Náměstí 9, Frýdlant n/O.**

Závazná stanoviska dotčených orgánů, námitky účastníků řízení a připomínky veřejnosti musí být uplatněny nejpozději při veřejném ústním jednání, jinak se k nim nepřihlíží. Účastník řízení ve svých námitkách je povinen uvést skutečnosti, které zakládají jeho postavení jako účastníka řízení a důvody podání námitek. K námitkám, které nebudou splňovat výše uvedené požadavky, nebude přihlíženo.

K závazným stanoviskům a k námitkám k věci, o kterých bylo rozhodnuto při vydání územního plánu, se nepřihlíží.

Žadatel je povinen zajistit, aby informace o jeho záměru a o tom, že podal žádost o vydání územního rozhodnutí, byla bezodkladně poté, co bylo nařízeno veřejné ústní jednání, vyvěšena na vhodném veřejně přístupném místě u stavby nebo pozemku, na nichž se má záměr uskutečnit a to do doby veřejného ústního jednání. Náležitosti informace jsou předepsány v ust. § 8 vyhláškyč. 503/2006 Sb., o podrobnější úpravě územního řízení, veřejnoprávní smlouvy a územního opatření. Pokud žadatel uvedenou povinnost nesplní, nařídí stavební úřad opakované veřejné ústní jednání.

Do podkladů rozhodnutí lze nahlédnout a seznámit se s nimi u zdejšího odboru zejména v úřední dny, t.j. pondělí a středa od 8.00 - 17.00 hod. a při veřejném ústním jednání.

**BANKOVNÍ SPOJENÍ:**  
Komerční banka a.s.  
pobočka Frýdek-Místek  
č.úctu: 1322 -781/ 0100

**IČ**  
00296 651


**DIČ**  
CZ00296 651

www.frydlantno.cz  
tel.: 558 604 111  
fax: 558 676 279

Účastník řízení nebo jeho zástupce dle ust. § 31 zákona č. 500/2004 Sb., správní řád, v platném znění ( dále jen „správní řád „), je **povinen** na požádání oprávněné úřední osoby předložit průkaz totožnosti (OP), případně jiný doklad, ze kterého lze ověřit podobu, jméno a příjmení, datum narození a adresu trvalého pobytu (§ 36 odst. 4 správního řádu). Nechá-li se některý z účastníků řízení zastupovat, předloží jeho zástupce písemnou plnou moc.

Sdělujeme účastníkům řízení, že podle ust. § 36 odst. 3 správního řádu mají možnost před vydáním rozhodnutí ve věci vyjádřit se k podkladům rozhodnutí na zdejším stavebním úřadě dne 19. 9. 2011 v době od 8.00 - 16.30 hodin.



  
Ing. Pavel Němec  
referent odboru regionálního rozvoje  
a stavebního úřadu  
oprávněná úřední osoba

„otisk razítka,,

**Účastníci územního řízení dle ust. § 85 odst. 1 stavebního zákona:**

Obec Janovice, Janovice 83, 739 11 Frýdlant n/O

Obec Raškovice, Raškovice 207, 739 04 Pražmo

**Účastníci územního řízení, kterým se oznámení o zahájení územního řízení doručuje veřejnou vyhláškou, dle ust. § 85 odst. 2 stavebního zákona:**

- Vlastníci pozemků, na kterých má být požadovaný záměr uskutečněn (pozemky parc. č. 1077/4, 1077/6, 1077/7, 1090, 1066/1, 1063/4, 1068/4, 1098/7, 1098/8, 1107/1, 1160/3, 1166/1, 1166/4, 1160/8, 1162/1, 3067/31, 1160/9, 1160/10, 1210/1, 3067/4, 1096/2, 1098/2, 1096/1, 1098/40, 1098/41, 1098/42, 1167/2, 1169/5, 1098/30, 1168/11, 1168/8, 1168/12, 1170/1, 3067/42, 3067/43, 1168/5, 1206/2, 1200/11, 3137/5, 1066/11, 3057/2, 3067/34, 3067/40 – vše v kat. ú. Janovice u Frýdku - Místku a na pozemcích parc. č. 1238/2 a 1463/4 v kat. ú. Raškovice) a osoby, které mají jiné věcné právo k těmto pozemkům
- Osoby, jejichž vlastnické nebo jiné věcné právo k sousedním stavbám anebo sousedním pozemkům od pozemků parc. č. 1077/4, 1077/6, 1077/7, 1090, 1066/1, 1063/4, 1068/4, 1098/7, 1098/8, 1107/1, 1160/3, 1166/1, 1166/4, 1160/8, 1162/1, 3067/31, 1160/9, 1160/10, 1210/1, 3067/4, 1096/2, 1098/2, 1096/1, 1098/40, 1098/41, 1098/42, 1167/2, 1169/5, 1098/30, 1168/11, 1168/8, 1168/12, 1170/1, 3067/42, 3067/43, 1168/5, 1206/2, 1200/11, 3137/5, 1066/11, 3057/2, 3067/34, 3067/40 – vše v kat. ú. Janovice u Frýdku - Místku a od pozemků parc. č. 1238/2 a 1463/4 v kat. ú. Raškovice nebo stavbám na nich může být územním rozhodnutím přímo dotčeno
- SmVaK Ostrava, a.s., ul. 28. října 169, 709 45 Ostrava
- ČEZ Distribuce a.s., Teplická 874/8, Děčín IV – Podmokly, 405 02 Děčín
- Telefónica O2 Czech Republic, a.s., Za Brumlovkou 266/2, 140 22 Praha 4 – Michle
- RWE Transgas Net, s.r.o., Na Hřebenech II 1718/8, 140 21 Praha 4 - Nusle
- NET4GAS, s.r.o., Na Hřebenech II 1718/8, 140 21 Praha 4 – Nusle
- NETPROSYS, s.r.o., Cejl 62, 602 00 Brno
- UNIGEO a.s., Místecká 329/258, 720 00 Ostrava – Hrabová
- Montpetrol, spol. s r. o., Velkomoravská 331/227, 696 18 Lužnice
- Povodí Odry, s.p., Varenská 49, 701 26 Ostrava 1

**Dotčené orgány:**

MěÚ Frýdlant, odbor ŽP, Mal, Náměstí č.p. 3, 739 11 Frýdlant nad Ostravicí

Magistrát města Frýdku – Místku, odbor životního prostředí a zemědělství, Radniční 1148, 738 22 Frýdek - Místek

HZS Ms kraje, územní odbor Frýdek-Místek, Pavlikova 2264, 738 02 Frýdek – Místek

KHS Ms kraje, Na Bělidle 724/7, 702 00 Ostrava-Moravská Ostrava

Policie ČR, KŘ policie Ms kraje, ú.p. Frýdek – Místek, DI, Beskydská 2061, 738 19 Frýdek – Místek  
Obecní úřad Raškovice, Raškovice 207, 739 04 Pražmo  
Obecní úřad Janovice, Janovice 83, 739 11 Frýdlant n. Ostravici

**Na vědomí:**

Obecní úřad Raškovice, stavební úřad, Raškovice 207, 739 04 Pražmo  
EPL-BUK, o.s., Okružní 1495, 739 11 Frýdlant n/O

**Příloha:**

Situační výkres se zákresem trasy prodloužení vodovodního řádu v měřítku 1 : 10 000

Toto oznámení musí být vyvěšeno nejméně po dobu 15 dnů:

Na úřední desce Městského úřadu Frýdlant n/O, Obecního úřadu Janovice a Obecního úřadu Raškovice.  
Oznámení se zveřejní též způsobem umožňujícím dálkový přístup.

Vyvěšení na úřední desce Obecního úřadu Janovice a Obecního úřadu Raškovice má pouze informativní charakter

Evidenční číslo písemnosti:

VYVĚŠENO

Dne

12 -08- 2011

.....

st.č. 119/2011

úřední razítko úřadu

**Obecní úřad RAŠKOVICE**  
73904 P r a ž m o  
okres Frýdek-Místek

SŇATO

dne

.....

Jméno, příjmení, podpis

Eva RAKOVÁ


.....

Jméno, příjmení, podpis

.....

# ROZŠÍŘENÍ VODOVODU JANOVICE

lokality BAŠTICE

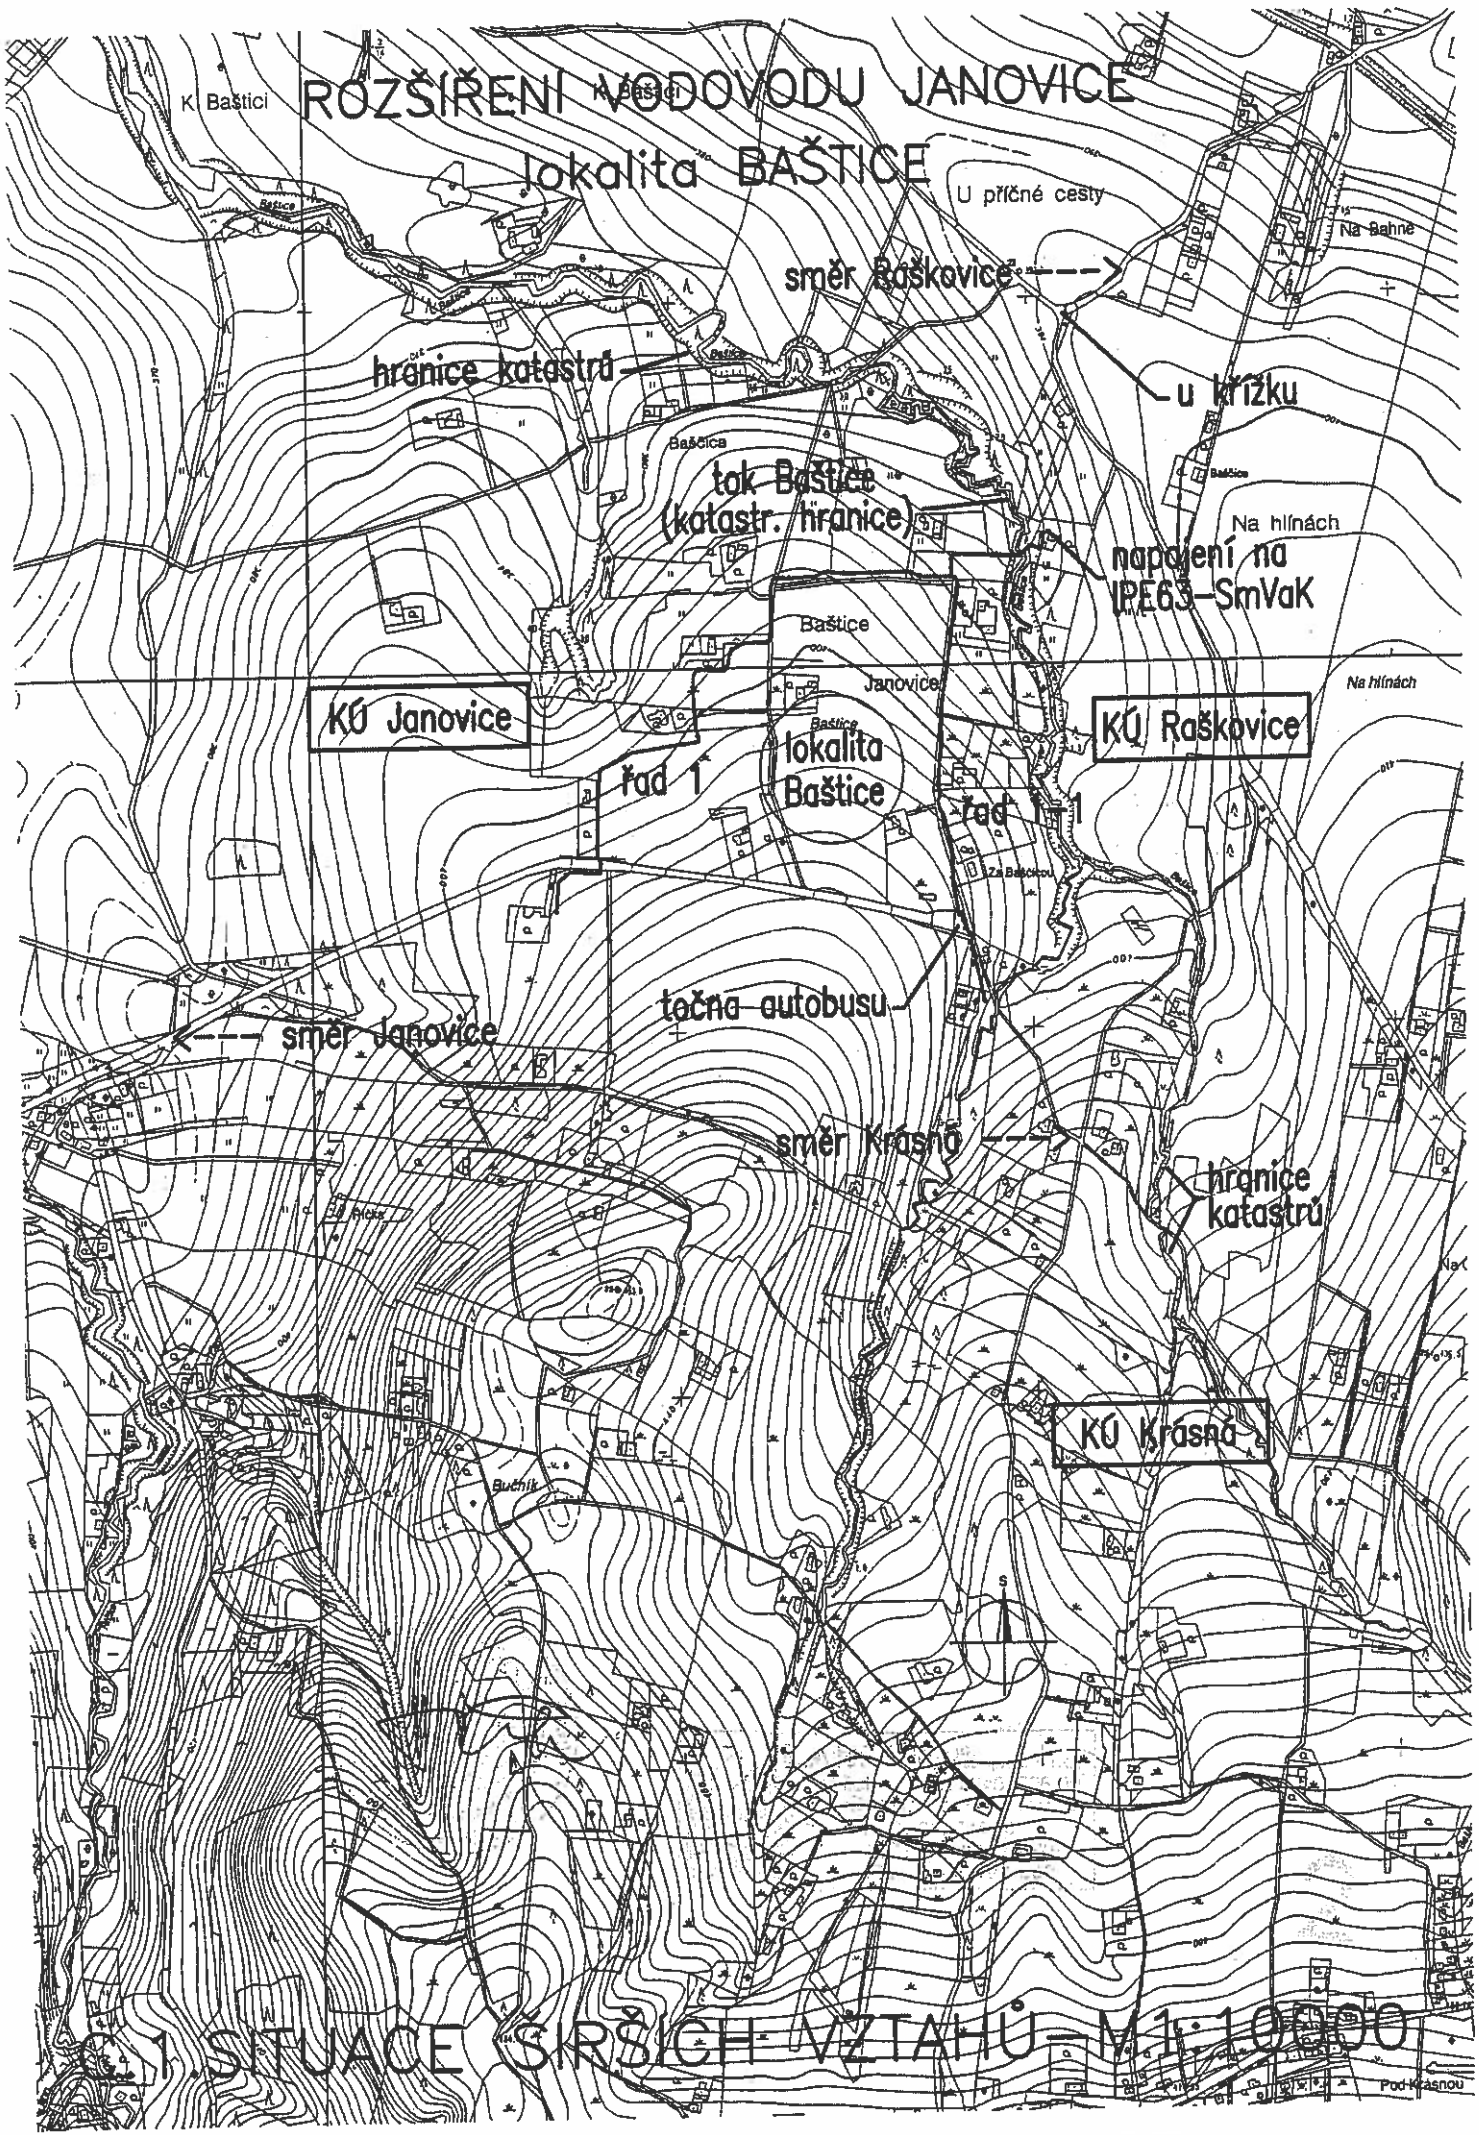

1 SITUACE ŠIRŠÍCH VZTAHŮ - M 1:10000