

Obecní úřad Raškovice

stavební úřad

Raškovice 207, 739 04 Pražmo

Archivní značka: 328/A/5/2017/M/OV/MVE

Vaše spis. zn.

Naše sp. zn. 1294/2011/SÚ/OIš/328

Poř. č. 4494

Vyřizuje: Ing. Olšar

Tel 558 692 488, Fax 558 692 491

e-mail: epodatelna@raskovice.cz

Datum vyhotovení : 2011-10-24

Vypraveno dne: 26 -10- 2011

Skupin Břetislav , IČ 60058609

se sídlem E. Krásnohorské 149, 738 02 Frýdek-Místek

VEŘEJNÁ VYHLÁŠKA

ÚZEMNÍ ROZHODNUTÍ O UMÍSTĚNÍ STAVBY

Dne 15. 8. 2011 podal Břetislav Skupin, IČ 60058609, se sídlem E.Krásnohorské 149, 739 02 Frýdek-Místek, (dále jen „žadatel“), žádost o vydání územního rozhodnutí o umístění stavby „**MVE Morávka 44 kW-Břetislav Skupin TS + VNv**“ na pozemku p. č. 4178/149 v k. ú. Morávka, která je členěna:

SO 01 - Nadzemní přípojka VN 22 kV

SO 02 - Kabelová přípojka NN

SO 03 - PS 01 trafostanice 22/0,4 kV.

Stavební úřad Obecního úřadu Raškovice (dále jen „stavební úřad“), jako stavební úřad věcně příslušný podle ust. § 13 odst. 1 písm. g) zákona č. 183/2006 Sb., o územním plánování a stavebním řádu (stavební zákon), ve znění pozdějších předpisů (dále jen „stavební zákon“) a místně příslušný podle ust. § 11 zákona č. 500/2004 Sb., správní řád, ve znění pozdějších předpisů (dále jen „správní řád“) posoudil záměr podle ust. § 90 stavebního zákona a

s c h v a l u j e

žadateli a účastníkovi řízení podle ust. § 27 odst. 1 správního řádu

Břetislavu Skupinovi, IČ 60058609, se sídlem E.Krásnohorské 149, 739 02 Frýdek-Místek,

podle ust. § 79 a § 92 stavebního zákona a ust. § 9 vyhlášky č. 503/2006 Sb., o podrobnější úpravě územního řízení, veřejnoprávní smlouvy a územního opatření, navržený záměr a

v y d á v á
územní rozhodnutí o umístění stavby

„ MVE Morávka 44 kW-Břetislav Skupin TS + VNv“ na pozemku p. č. 4178/149 v k. ú. Morávka, která je členěna:
SO 01 - Nadzemní přípojka VN 22 kV
SO 02 - Kabelová přípojka NN
SO 03 - PS 01 trafostanice 22/0,4 kV.

Pro umístění se stanoví tyto podmínky:

1. Stavba přípojky NN, nadzemní přípojky VN 22 kV a PS 01 trafostanice bude realizována dle projektové dokumentace zpracované – NOVPRO FM, s. r. o., Sadová 609, 738 01 Frýdek-Místek, projektant Ing. Stružka František, autorizovaný inženýr pro technologická zařízení staveb, ČKAIT 1102529.
2. Stavební objekty budou umístěny na pozemku p. č. 4178/149 v katastrálním území Morávka, jak je zakresleno v grafické příloze v měřítku 1:500, která je nedílnou součástí tohoto rozhodnutí
3. Stavební povolení na vlastní stavbu bude vydáno v souladu s ust. § 115 stavebního zákona.
4. Projektová dokumentace stavby musí být vypracovaná oprávněnou právnickou nebo fyzickou osobou, kopie oprávnění a autorizace bude k projektu doložena, bude předložena ve třech vyhotoveních a bude zpracována v souladu s podmínkami tohoto rozhodnutí. Při realizaci stavby budou dodrženy a do projektové dokumentace budou zapracovány podmínky stanovené ve vyjádřeních příslušných správců sítí:
- ČEZ Distribuce, a. s. ze dne 26. 7. 2011 zn. 4120185978
5. Toto územní rozhodnutí platí 2 roky ode dne nabytí právní moci.
6. Podmínky územního rozhodnutí o umístění stavby platí pod dobu trvání stavby.
7. Územní rozhodnutí pozbývá platnosti, bude-li stavební nebo jiné povolení řízení zastaveno anebo bude-li podaná žádost zamítnuta po lhůtě platnosti územního rozhodnutí.
8. Územní rozhodnutí pozbývá platnosti též dnem, kdy stavební úřad obdrží sdělení žadatele, že upustil od záměru, ke kterému se rozhodnutí vztahuje; to neplatí, bude-li realizace záměru již zahájena.

Odůvodnění

Dne 15. 8. 2011 podal žadatel žádost o vydání územního rozhodnutí o umístění výše uvedené stavby na pozemku p. č. 4178/149v k. ú. Morávka.

Stavební úřad opatřením ze dne 5. 9. 2011 oznámil účastníkům řízení a dotčeným orgánům zahájení územního řízení a nařídil k projednané žádosti veřejné ústní jednání na den 11. 10. 2011 o jehož průběhu byl sepsán protokol.

V této lhůtě mohli uplatnit svá závazná stanoviska dotčené orgány, námitky účastníci řízení a veřejnost připomínky. V průběhu řízení nebyly podány žádné námitky účastníků řízení ani připomínky veřejnosti.

Současně s oznámením zahájení územního řízení určil stavební úřad účastníkům řízení lhůtu pro seznámení se s podklady rozhodnutí podle ust. § 36 odst. 3 správního řádu. Tohoto oprávnění nikdo z účastníků řízení nevyužil.

Stavba je v souladu se schváleným územním plánem obce Morávka, vyhovuje požadavkům vyhlášky č. 501/2006 Sb., o obecných požadavcích na využívání území a vyhovuje technickým požadavkům na stavby, jež jsou stanoveny vyhláškou 268/2009 Sb., o technických požadavcích na stavby.

Žadatel v řízení doložil smlouvu, která mu zakládá právo stavbu realizovat na dotčeném pozemku.

Žádost byla doložena těmito doklady a podklady:

- smlouvu o založení práva provést stavbu na pozemku
- snímkem katastrální mapy
- projektovou dokumentací ve trojím vyhotovením
- ČEZ Distribuce, a. s. ze dne 26. 7. 2011 zn. 4120185978
- závazné stanovisko AOPaK SCHKO Beskydy ze dne 27. 5. 2011 zn. 2190/BE/201
- rozhodnutí MMFM odboru životního prostředí a zemědělství ze dne 1. 8. 2011 MMFM 83100/2011

Stavební úřad zajistil vzájemný soulad předložených závazných stanovisek dotčených orgánů vyžadovaných zvláštními předpisy a zahrnul je do podmínek tohoto rozhodnutí.

Stavební úřad stanovil okruh účastníků řízení v souladu s ust. § 85 stavebního zákona následovně:

- podle ust. § 85 odst. 1 stavebního zákona:
žadatel - Skupin Břetislav a obec Morávka
- podle ust. § 85 odst. 2 stavebního zákona:

vlastník pozemku nebo stavby, na kterých má být požadovaný záměr uskutečněn, není-li sám žadatelem, nebo ten, kdo má jiné věcné právo k tomuto pozemku nebo stavbě, osoby, jejichž vlastnické nebo jiné věcné právo k sousedním stavbám anebo sousedním pozemkům nebo stavbám na nich může být územním rozhodnutím přímo dotčeno, osoby, o kterých tak stanoví zvláštní právní předpis (doručováno veřejnou vyhláškou) ČEZ Distribuce, a. s..

V průběhu řízení stavební úřad podanou žádost přezkoumal z hledisek uvedených zejména v ust. § 90 stavebního zákona, posoudil předloženou žádost o vydání rozhodnutí o umístění stavby - přílohu č. 3 vyhlášky č. 503/2006 Sb., o podrobnější úpravě územního řízení, veřejnoprávní smlouvy a územního opatření a posoudil připojené doklady podle ust. § 86 stavebního zákona a ust. § 3 vyhlášky č. 503/2006 Sb. Zjistil, že uskutečněním stavby nejsou ohroženy veřejné zájmy ani nepřiměřeně omezena či ohrožena práva a oprávněné zájmy účastníků řízení. Protože stavební úřad v průběhu územního řízení neshledal důvody bránící schválení záměru umístit předmětnou stavbu v území, rozhodl způsobem uvedeným ve výroku tohoto rozhodnutí.

Poučení o opravném prostředku

Proti tomuto rozhodnutí se lze podle ust. § 81 odst. 1, § 83 odst.1 a § 86 odst.1 správního řádu odvolat do 15 dnů ode dne jeho doručení, ke Krajskému úřadu Moravskoslezského kraje, odboru územního plánování, stavebního řádu a kultury, podáním učiněným u Stavebního úřadu Obecního úřadu Raškovice.

Podle ust. § 82 odst.1 správního řádu je nepřipustné odvolání jen proti odůvodnění.

Podle odst. 2 téhož ustanovení musí mít odvolání náležitosti uvedené jako v ust. § 37 odst. 2 správního řádu a musí obsahovat údaje o tom, proti kterému rozhodnutí směřuje, v jakém rozsahu ho napadá a v čem je spatřován rozpor s právními předpisy nebo nesprávnost rozhodnutí nebo řízení, jež mu předcházelo. Odvolání se podává s potřebným počtem stejnopisů tak, aby jeden stejnopis zůstal správnímu orgánu a aby každý účastník dostal jeden stejnopis. Nepodá-li odvolatel potřebný počet stejnopisů, vyhotoví je Stavební úřad Obecního úřadu Raškovice, na jeho náklady.

Ostatní poučení

Toto územní rozhodnutí se podle ust. § 92 odst. 3 stavebního zákona doručuje účastníkům řízení podle ust. § 85 odst. 1 stavebního zákona a dotčeným orgánům jednotlivě. Účastníkům řízení uvedeným v ust. § 85 odst. 2 stavebního zákona se doručuje veřejnou vyhláškou.

Podle ust. § 19 odst.1 a 2 správního řádu se účastníkovi řízení nebo jiné osobě, které je doručováno podle správního řádu doručuje přednostně prostřednictvím veřejné datové sítě do zpřístupněné datové schránky. Není-li možnost písemnost doručit prostřednictvím veřejné datové sítě do datové schránky, lze ji doručit prostřednictvím provozovatele poštovních služeb, může ji doručit správní orgán sám, může být doručena prostřednictvím obecního úřadu, policejního orgánu nebo obecní policie.

Dokument, který byl dodán do datové schránky, je doručen okamžikem, kdy se do datové schránky přihlásí osoba, která má s ohledem na rozsah svého oprávnění přístup k dodanému dokumentu.

Nepřihlásí-li se do datové schránky osoba ve lhůtě 10 dnů ode dne, kdy byl dokument dodán do datové schránky, považuje se tento dokument za doručení posledním dnem této lhůty; to neplatí, vylučuje-li jiný právní předpis náhradní doručení. Osoba, pro niž byla datová schránka zřízena, může za podmínek stanovených jiným právním předpisem žádat o určení neúčinnosti doručení.

Doručení dokumentu má stejné právní účinky jako doručení do vlastních rukou.

Nebude-li adresát při doručování zastižen, bude písemnost podle ust. § 23 odst.1 správního řádu uložena. Adresát bude vyzván vložení oznámení o neúspěšném doručení písemnosti do domovní schránky nebo na jiné vhodné místo, aby si uloženu písemnost ve lhůtě 10 dnů vyzvednul; současně se mu sdělí, kde, odkdy a v kterou denní dobu si lze písemnost vyzvednout. Je-li to možné a nevyloučí-li to správní orgán, písemnost se po uplynutí 10 dnů vloží do domovní schránky nebo na jiné vhodné místo, jinak se vrátí správnímu orgánu, který ji vyhotovil.

Zároveň s oznámením o neúspěšném doručení písemnosti se adresát písemně poučí o právních důsledcích, které by jeho případné jednání podle § 24 odst.1, 3 a 4 správního řádu vyvolalo nebo o možnosti postupu podle § 24 odst.2 správního řádu. Toto poučení musí obsahovat i označení správního orgánu, který písemnost odesílá a jeho adresu.

Jestliže si adresát uloženou písemnost ve lhůtě 10 dnů ode dne, kdy byla k vyzvednutí připravena, nevyzvedne, písemnost se podle ust. § 24 odst.1 správního řádu považuje za doručenou posledním dnem této lhůty.

Prokáže-li adresát, že si pro dočasnou nepřítomnost nebo z jiného vážného důvodu nemohl bez svého zavinění uloženou písemnost ve stanovené lhůtě vyzvednout, může za podmínek ust. § 41 správního řádu požádat odesílající správní orgán o určení neplatnosti doručení nebo okamžiku, kdy byla písemnost doručena. Požádat o určení neplatnosti doručení nebo okamžiku, kdy byla písemnost doručena, je možné do 15 dnů ode dne, kdy pominula překážka, která bránila zásilku vyzvednout, nejpozději však do jednoho roku ode dne, kdy měla být zásilka nejpozději vyzvednuta.

Jestliže bude odmítnuto převzetí zásilky, odmítnuto nebo znemožněno předání poučení nebo nebude poskytnuta součinnost nezbytná k řádnému doručení, bude písemnost považována za doručenou dnem, kdy došlo k neúspěšnému pokusu o doručení.



Vedoucí stavebního úřadu

Ing. Ivan **O l š a r**

Ivan Olšar

Příloha rozhodnutí:

- 1x ověřená grafická příloha

Toto územní rozhodnutí se doručuje veřejnou vyhláškou dle ust. § 25 odst. 2 správního řádu tak, že se vyvěsí na úřední desce správního orgánu, který oznámení doručuje, tj. po dobu 15 dnů na úřední desce Obecního úřadu Raškovice na místě tomu obvyklém. Oznámení se zveřejní též způsobem umožňujícím dálkový přístup.

Patnáctým dnem po vyvěšení na úřední desce a zveřejněním na webových stránkách Obce Raškovice se písemnost považuje za doručenou. Dnem vyvěšení je den na úřední desce a webových stránkách správního orgánu, který písemnost doručuje.

Vyvěšeno dne 26 - 10 - 2011

Sejmuto dne.....

zn.č.: 152/dko 11

Podpis a razítko orgánu,
který potvrzuje vyvěšení a sejmutí oznámení

Obecní úřad RAŠKOVICE
73904 PRAŽMO
okres Fidek-Místek

.....

Doručí se:

Účastníkům řízení podle ust. § 85 odst. 1 stavebního zákona (*doporučeně do vl. rukou se zástupem uložit jen 10 dní nevracet , vložit do schránky nebo datovou schránkou*):

Břetislav Skupin, E. Krásnohorské 149, 738 02 Frýdek-Místek
Obec Morávka, Morávka č. p. 125, 739 04 Pražmo 5r6b2ib

Účastníkům řízení podle ust. § 85 odst. 2 stavebního zákona
(*veřejnou vyhláškou*)

ČEZ Distribuce , a. s. , Teplická 874/8, 405 02 Děčín qihdk9n

Dotčeným orgánům (*datovou schránkou*):

Statutární město Frýdek-Místek Radniční 1148, 738 01 Frýdek-Místek w4wbu9s

- Magistrát města FM, odbor územního a ekonomického rozvoje, Radniční 1148, 738 22 Frýdek-Místek
 - Magistrát města FM, odbor ŽPaZ (les), Palackého 115, 738 22 Frýdek-Místek
- Agentura ochrany přírody a krajiny ČR, Správa CHKO Beskydy, Nádražní 36, 756 61 Rožnov pod Radhoštěm vvedyiy


Na vědomí (*obyčejně*) s žádostí o vyvěšení na úřední desku i elektronickou v souladu s ust. § 25 správního řádu a po sejmutí vrátit zpět stavebnímu úřadu v Raškovicích:

Obecní úřad Raškovice, Raškovice 207, 739 04 Pražmo

Na vědomí (*obyčejně*):

Obecní úřad Morávka, Morávka č. p. 125, 739 04 Pražmo - po nabytí právní moci

Správní poplatek vyměřený podle zákona č. 634/2004 Sb., o správních poplatcích, položky č. 18 písm. a) ve výši 1000,- Kč byl zaplacen dne 11. 10. 2011 v hotovosti na stvrzenku AM 2429335.

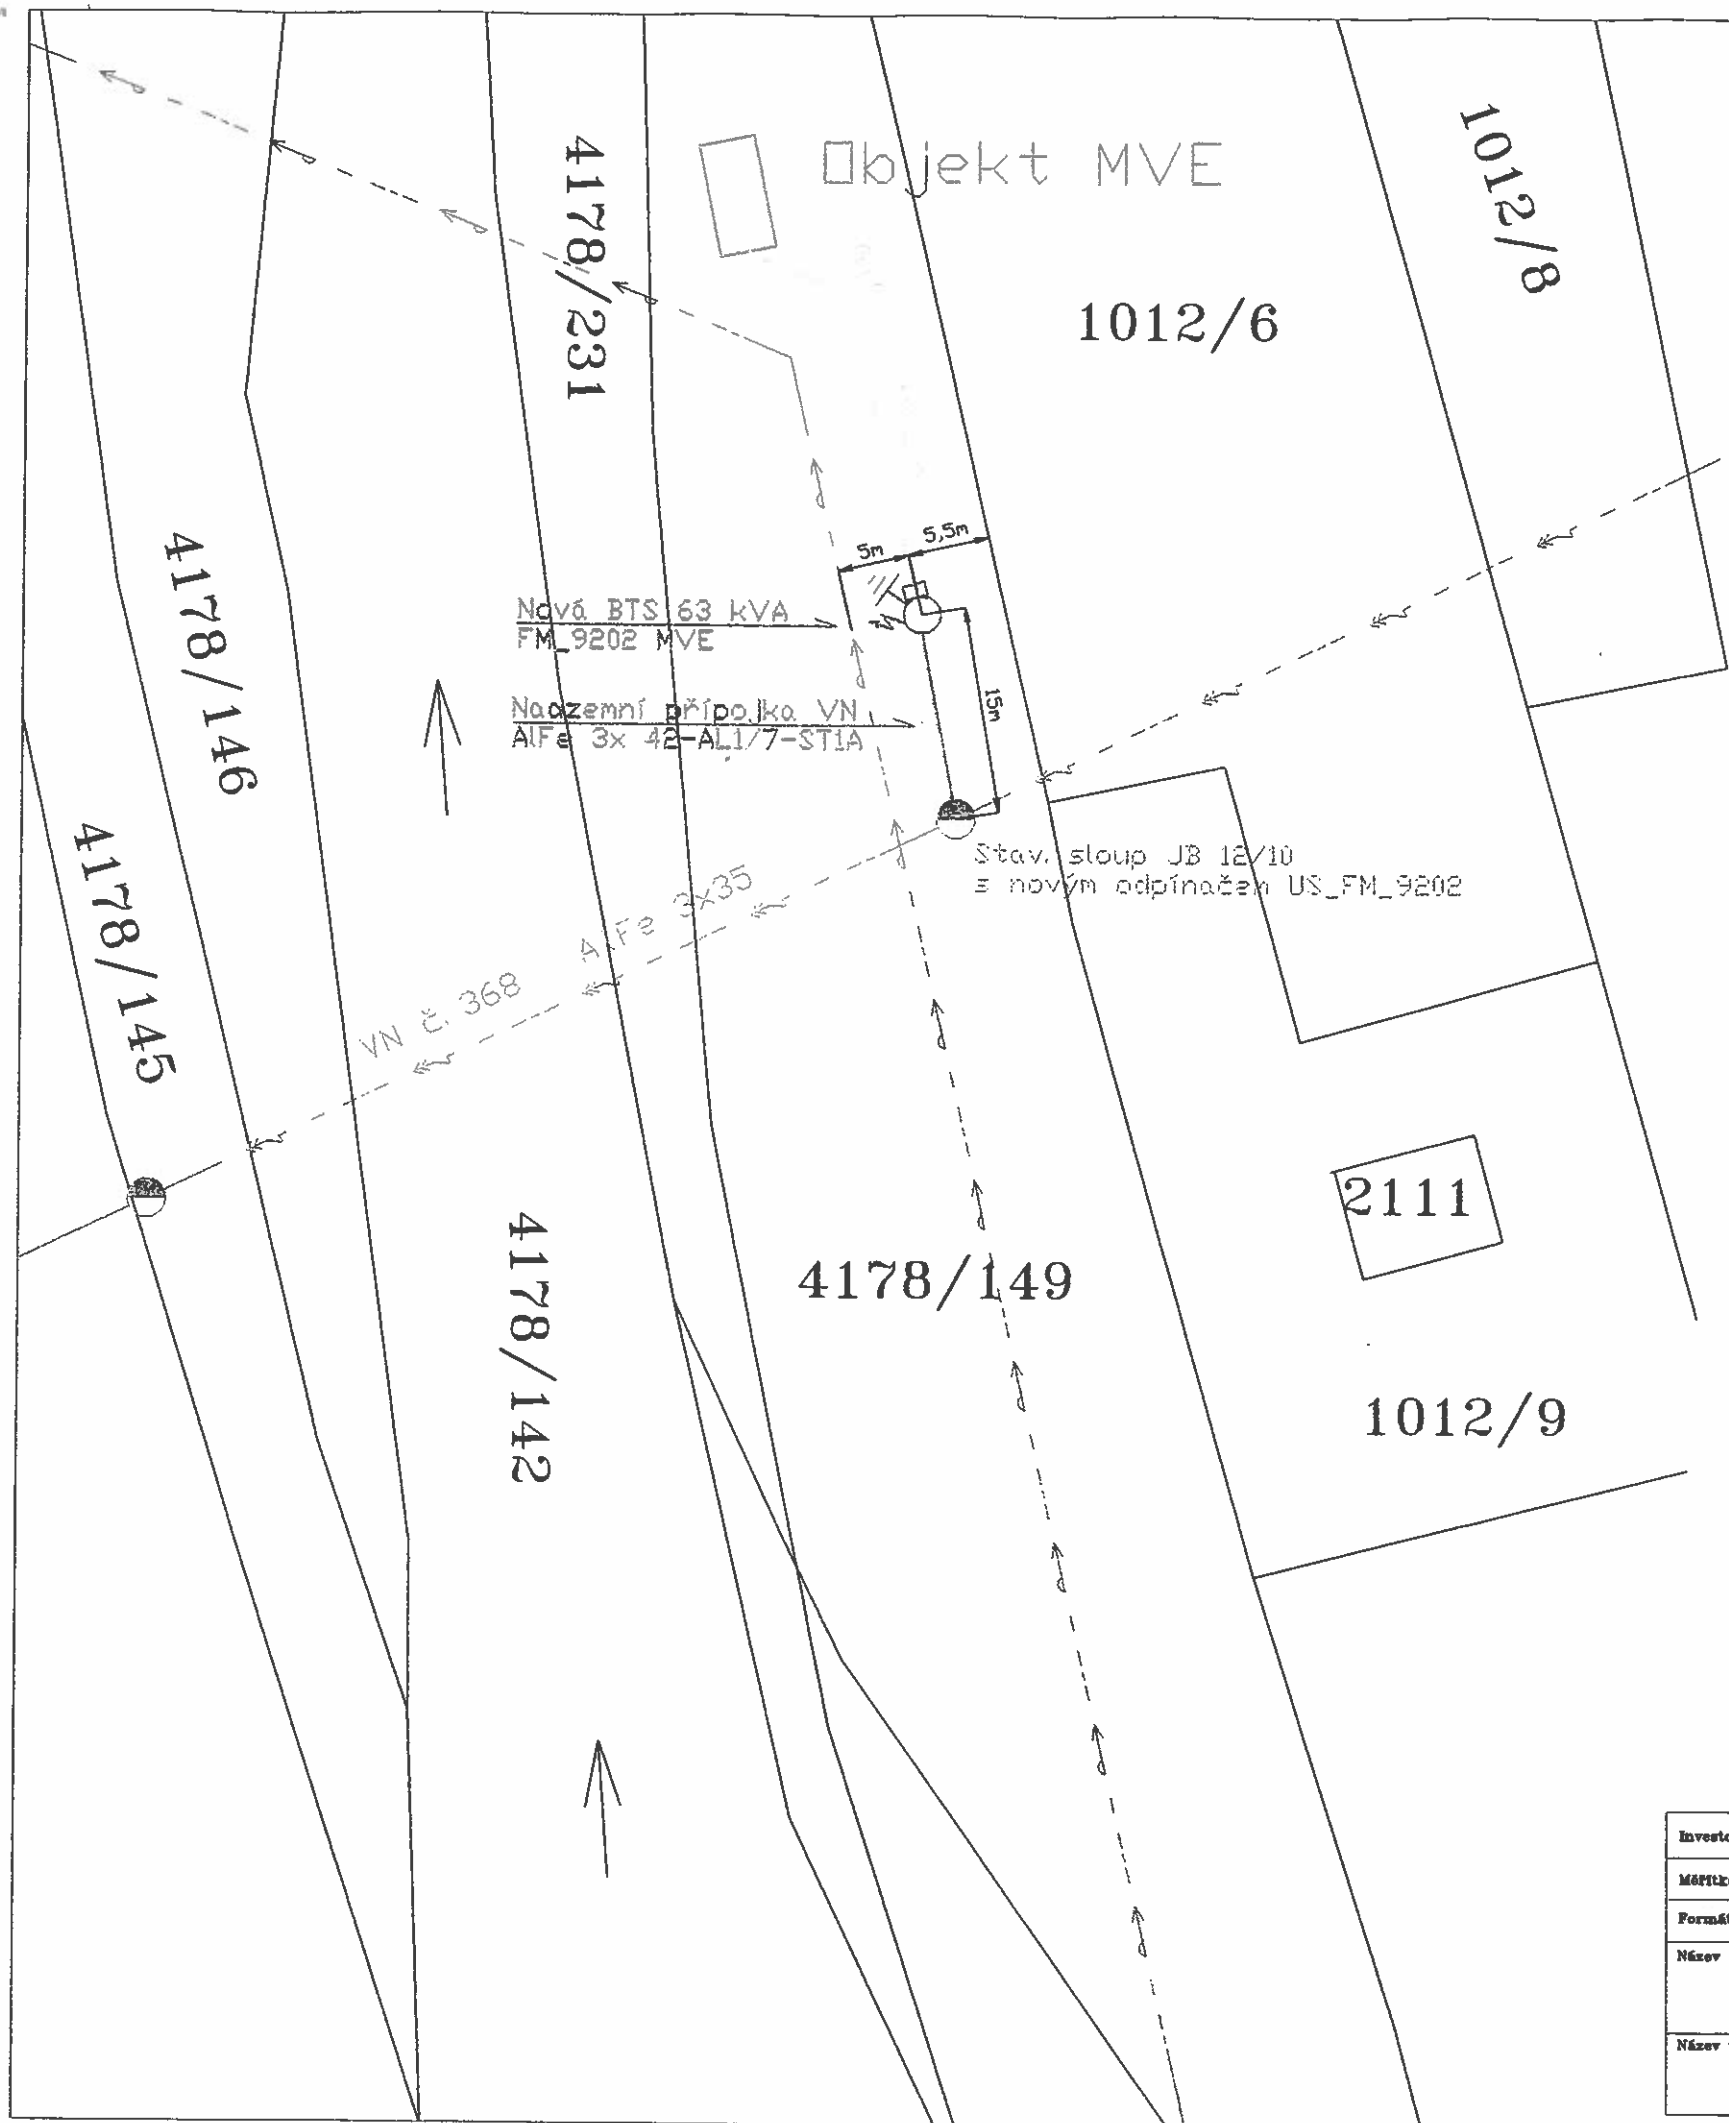

LEGENDA:

Stávající sítě :



Vedení VN 22 kV - stávající
 Vedení NN - nové projektované
 Vodovod

Nové projektované sítě :



Vedení VN 22 kV - nové projektované



Nová jednosloupová trafostanice BTS 63 kVA


Upozornění :

Zákres podzemních inženýrských sítí neslouží jako vytyčovací výkres. Před stavbou nutno zakreslené inženýrské sítě vytyčit příslušnými správci. Při stavbě nutno dodržet podmínky těchto správců.

Průběh kan. pro nov. 1294/20.11/17.01.17.228

16. čer. 24. 10. 2011

g. D. Han

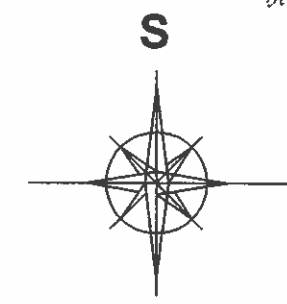

ZÁKLADNÍ ÚDAJE

NAPĚŤOVÁ SOUSTAVA NN: 3+PEN, STRÍDAVÁ, 50Hz, 400/230V, TN-C
 NAPĚŤOVÁ SOUSTAVA VN: 3 ~50Hz, 22 kV, IT

OCHRANA PŘED ÚRAZEM EL. PROUDEM:
 VN - ŽIVÝCH ČÁSTÍ: IZOLACÍ, KRYTEM, POLOHOU
 NEŽIVÝCH ČÁSTÍ: ZEMNĚNÍM, POSPOJOVÁNÍM
 NN - ŽIVÝCH ČÁSTÍ: POLOHOU, IZOLACÍ, KRYTÍM
 NEŽIVÝCH ČÁSTÍ: AUTOMATICKÝM ODPOJENÍM OD ZDROJE



g. D. Han

Investor: Břetislav Skupin	Vypracoval: Vít Novák	Jméno: Vít Novák	Podpis: <i>V. Novák</i>	NOVPROFM, s.r.o. Sadová 609, Frýdek-Místek
Měřítko: 1:500	Odporůdný projektant: Ing. František Stružka	Jméno: Ing. František Stružka	Podpis: <i>F. Stružka</i>	
Formát: A3	Formátka:			Stupeň: RDS
Název akce: MVE Morávka 44 kW - Břetislav Skupin TS + VNv				Datum: 07/2011
Název výkresu: Situace stavby				Číslo zakázky:
				Číslo výkresu: 07-2011-01
				Katastrální území: Morávka

