

Obecní úřad Raškovice

stavební úřad

Raškovice 207, 739 04 Pražmo

Archivní značka: 328/A/5/2018/R/RD/86

Vaše sp. zn:

Naše sp. zn. 62/2012/SÚ/OIš/328

Poř. č. 625

Vyřizuje : Ing. Olšar

Tel 558 692 488, Fax 558 692 491

e-mail: epodatelna @raskovice.cz

Datum vyhotovení : 2012-02-14

Vypraveno dne : 14 -02- 2012

Novák Lukáš, Fr. Podešvy 315, 739 25 Sviadnov

zastoupen

Ing. Turečkem Drahomírem, Morávka 575, 739 04 Pražmo

VEŘEJNÁ VYHLÁŠKA

ROZHODNUTÍ O UMÍSTĚNÍ STAVBY

Dne 11. 1. 2012 podal Lukáš Novák, nar. 19. 3. 1980, trvale bytem Fr. Podešvy 315, 739 25 Sviadnov zastoupený Ing. Drahomírem Turečkem, Morávka 575, 739 04 Pražmo (dále jen „žadatel“), žádost o vydání územního rozhodnutí o umístění stavby „**Pastevecká ohrada k rodinnému domu č. p. 86**“ na pozemcích p. č. 828/4 a 829 včetně přístřešku pro ovce v k. ú. Raškovice.

Stavební úřad Obecního úřadu Raškovice (dále jen „stavební úřad“), jako stavební úřad věcně příslušný podle ust. § 13 odst. 1 písm. g) zákona č. 183/2006 Sb., o územním plánování a stavebním řádu (stavební zákon), ve znění pozdějších předpisů (dále jen „stavební zákon“) a místně příslušný podle ust. § 11 zákona č. 500/2004 Sb., správní řád, ve znění pozdějších předpisů (dále jen „správní řád“) posoudil záměr podle ust. § 90 stavebního zákona a

s c h v a l u j e

žadateli a účastníkovi řízení podle ust. § 27 odst. 1 správního řádu

Lukáši Novákovi, nar. 19. 3. 1980, trvale bytem Fr. Podešvy 315, 739 25 Sviadnov zastoupenému

Ing. Drahomírem Turečkem, Morávka 575, 739 04 Pražmo

podle ust. § 79 a § 92 stavebního zákona a ust. § 9 vyhlášky č. 503/2006 Sb., o podrobnější úpravě územního řízení, veřejnoprávní smlouvy a územního opatření, navržený záměr a

v y d á v á
územní rozhodnutí o umístění stavby

„Pastevecká ohrada k rodinnému domu č. p. 86“ na pozemcích p. č. 828/4 a 829 včetně přístřešku pro ovce v k. ú. Raškovice.

Pro umístění a realizaci stavby se stanoví tyto podmínky:

1. Stavba byla posouzena v souladu s ust. § 103 odst. 1 písm. a) bod č. 4 a písm. d) bod. 7 stavebního zákona a lze konstatovat, že stavební úřad nebude vyžadovat stavební povolení ani ohlášení.
2. Stavba bude realizována dle projektové dokumentace zpracované – Ing. Drahomírem Turečkem, ČKAIT 1102180, Morávka . p. 575, 739 04 Pražmo.

Toto územní rozhodnutí platí 2 roky ode dne nabytí právní moci. Podmínky územního rozhodnutí o umístění stavby platí po dobu trvání stavby. Územní rozhodnutí pozbývá platnosti, nebyla-li ve lhůtě platnosti podána úplná žádost o stavební povolení nebo bylo-li stavební nebo jiné povolovací řízení zastaveno anebo byla-li podaná žádost zamítnuta po lhůtě platnosti územního rozhodnutí. Územní rozhodnutí pozbývá platnosti též dnem, kdy stavební úřad obdrží sdělení žadatele, že upustil od záměru, ke kterému se rozhodnutí vztahuje; to neplatí, byla-li realizace záměru již zahájena.

Odůvodnění

Dne 11. 1. 2012 podal stavebník žádost o vydání územního rozhodnutí o umístění stavby **„Pastevecká ohrada k rodinnému domu č. p. 86“** na pozemcích p. č. 828/4 a 829 včetně přístřešku pro ovce v k. ú. Raškovice. V žádosti bylo požádáno, aby na provedení stavby nebylo vyžadováno ohlášení nebo stavební povolení v souladu s ust. § 78 odst. 2 stavebního zákona.

Stavební úřad opatřením ze dne 11. 1. 2012 oznámil účastníkům řízení a dotčeným orgánům zahájení územního řízení a nařídil k projednané žádosti veřejné ústní jednání na den 14. 2. 2012, o jehož průběhu byl sepsán protokol.

V této lhůtě mohli uplatnit svá závazná stanoviska dotčené orgány, námitky účastníci řízení a veřejnost připomínky. V průběhu řízení nebyly podány žádné námitky účastníků řízení ani připomínky veřejnosti.

Současně s oznámením zahájení územního řízení určil stavební úřad účastníkům řízení lhůtu pro seznámení se s podklady rozhodnutí podle ust. § 36 odst. 3 správního řádu. Tohoto oprávnění nikdo z účastníků řízení nevyužil.

Stavba je v souladu se schváleným územním plánem obce Raškovice, vyhovuje požadavkům vyhlášky č. 501/2006 Sb., o obecných požadavcích na využívání území a a vyhovuje

obecným technickým požadavkům na výstavbu, jenž jsou stanoveny vyhláškou 268/2009 o technických požadavcích na stavby.

Žadatel v řízení prokázal, že je vlastníkem dotčených pozemků.

Žádost byla doložena těmito doklady a podklady:

- listem vlastnictví
- snímkem katastrální mapy
- projektovou dokumentací ve dvojím vyhotovení

Stavební úřad zajistil vzájemný soulad předložených závazných stanovisek dotčených orgánů vyžadovaných zvláštními předpisy a zahrnul je do podmínek tohoto rozhodnutí.

Stavební úřad stanovil okruh účastníků řízení v souladu s ust. § 85 stavebního zákona následovně:

- podle ust. § 85 odst. 1 stavebního zákona:
žadatel - Novák Lukáš, Obec Raškovice
- podle ust. § 85 odst. 2 stavebního zákona:
- vlastníci pozemku nebo stavby, na kterých má být požadovaný záměr uskutečněn, není-li sám žadatelem, nebo ten, kdo má jiné věcné právo k tomuto pozemku nebo stavbě, osoby, jejichž vlastnické nebo jiné věcné právo k sousedním stavbám anebo sousedním pozemkům nebo stavbám na nich může být územním rozhodnutím přímo dotčeno, osoby, o kterých tak stanoví zvláštní právní předpis (doručováno veřejnou vyhláškou) Vyporek Věroslav, Peter Oldřich, Petrová Marie.

V průběhu řízení stavební úřad podanou žádost přezkoumal z hledisek uvedených zejména v ust. § 90 stavebního zákona, posoudil předloženou žádost o vydání rozhodnutí o umístění stavby - přílohu č. 3 vyhlášky č. 503/2006 Sb., o podrobnější úpravě územního řízení, veřejnoprávní smlouvy a územního opatření a posoudil připojené doklady podle ust. § 86 stavebního zákona a ust. § 3 vyhlášky č. 503/2006 Sb. Zjistil, že uskutečněním stavby nejsou ohroženy veřejné zájmy ani nepřiměřeně omezena či ohrožena práva a oprávněné zájmy účastníků řízení. Protože stavební úřad v průběhu územního řízení neshledal důvody bránící schválení záměru umístit předmětnou stavbu v území, rozhodl způsobem uvedeným ve výroku tohoto rozhodnutí.

Poučení o opravném prostředku

Proti tomuto rozhodnutí se lze podle ust. § 81 odst. 1, § 83 odst. 1 a § 86 odst. 1 správního řádu odvolat do 15 dnů ode dne jeho doručení, ke Krajskému úřadu Moravskoslezského kraje, odboru územního plánování, stavebního řádu a kultury, podáním učiněným u Stavebního úřadu Obecního úřadu Raškovice.

Podle ust. § 82 odst. 1 správního řádu je nepřipustné odvolání jen proti odůvodnění.

Podle odst. 2 téhož ustanovení musí mít odvolání náležitosti uvedené jako v ust. § 37 odst. 2 správního řádu a musí obsahovat údaje o tom, proti kterému rozhodnutí směřuje, v jakém rozsahu ho napadá a v čem je spatřován rozpor s právními předpisy nebo nesprávnost rozhodnutí nebo řízení, jež mu předcházelo. Odvolání se podává s potřebným počtem stejnopisů tak, aby jeden stejnopis zůstal správnímu orgánu a aby každý účastník dostal jeden

stejnopis. Nepodá-li odvolatel potřebný počet stejnopisů, vyhotoví je Stavební úřad Obecního úřadu Raškovice, na jeho náklady.

Ostatní poučení

Toto územní rozhodnutí se podle ust. § 92 odst. 3 stavebního zákona doručuje účastníkům řízení podle ust. § 85 odst. 1 stavebního zákona a dotčeným orgánům jednotlivě. Účastníkům řízení uvedeným v ust. § 85 odst. 2 stavebního zákona se doručuje veřejnou vyhláškou.

Podle ust. § 19 odst. 1 a 2 správního řádu se účastníkovi řízení nebo jiné osobě, které je doručováno podle správního řádu doručuje přednostně prostřednictvím veřejné datové sítě do zpřístupněné datové schránky. Není-li možnost písemnost doručit prostřednictvím veřejné datové sítě do datové schránky, lze ji doručit prostřednictvím provozovatele poštovních služeb, může ji doručit správní orgán sám, může být doručena prostřednictvím obecního úřadu, policejního orgánu nebo obecní policie.

Dokument, který byl dodán do datové schránky, je doručen okamžikem, kdy se do datové schránky přihlásí osoba, která má s ohledem na rozsah svého oprávnění přístup k dodanému dokumentu.

Nepřihlásí-li se do datové schránky osoba ve lhůtě 10 dnů ode dne, kdy byl dokument dodán do datové schránky, považuje se tento dokument za doručený posledním dnem této lhůty; to neplatí, vylučuje-li jiný právní předpis náhradní doručení. Osoba, pro niž byla datová schránka zřízena, může za podmínek stanovených jiným právním předpisem žádat o určení neúčinnosti doručení.

Doručení dokumentu má stejné právní účinky jako doručení do vlastních rukou.

Nebude-li adresát při doručování zastižen, bude písemnost podle ust. § 23 odst. 1 správního řádu uložena. Adresát bude vyzván vložением oznámení o neúspěšném doručení písemnosti do domovní schránky nebo na jiné vhodné místo, aby si uloženu písemnost ve lhůtě 10 dnů vyzvednul; současně se mu sdělí, kde, odkdy a v kterou denní dobu si lze písemnost vyzvednout. Je-li to možné a nevyloučí-li to správní orgán, písemnost se po uplynutí 10 dnů vloží do domovní schránky nebo na jiné vhodné místo, jinak se vrátí správnímu orgánu, který ji vyhotovil.

Zároveň s oznámením o neúspěšném doručení písemnosti se adresát písemně poučí o právních důsledcích, které by jeho případné jednání podle § 24 odst. 1, 3 a 4 správního řádu vyvolalo nebo o možnosti postupu podle § 24 odst. 2 správního řádu. Toto poučení musí obsahovat i označení správního orgánu, který písemnost odesílá a jeho adresu.

Jestliže si adresát uloženu písemnost ve lhůtě 10 dnů ode dne, kdy byla k vyzvednutí připravena, nevyzvedne, písemnost se podle ust. § 24 odst. 1 správního řádu považuje za doručenou posledním dnem této lhůty.

Prokáže-li adresát, že si pro dočasnou nepřítomnost nebo z jiného vážného důvodu nemohl bez svého zavinění uloženu písemnost ve stanovené lhůtě vyzvednout, může za podmínek ust. § 41 správního řádu požádat odesílající správní orgán o určení neplatnosti doručení nebo okamžiku, kdy byla písemnost doručena. Požádat o určení neplatnosti doručení nebo okamžiku, kdy byla písemnost doručena, je možné do 15 dnů ode dne, kdy pominula

překážka, která bránila zásilku vyzvednout, nejpozději však do jednoho roku ode dne, kdy měla být zásilka nejpozději vyzvednuta.

Jestliže bude odmítnuto převzetí zásilky, odmítnuto nebo znemožněno předání poučení nebo nebude poskytnuta součinnost nezbytná k řádnému doručení, bude písemnost považována za doručenou dnem, kdy došlo k neúspěšnému pokusu o doručení.



Vedoucí stavebního úřadu

Ing. Ivan **O**lšar

Příloha rozhodnutí:

- 1x ověřená grafická příloha

Toto územní rozhodnutí se doručuje veřejnou vyhláškou dle ust. § 25 odst. 2 správního řádu tak, že se vyvěsí na úřední desce správního orgánu, který oznámení doručuje, tj. po dobu 15. dnů na úřední desce Obecního úřadu Raškovice na místě tomu obvyklém. Oznámení se zveřejní též způsobem umožňujícím dálkový přístup.

Patnáctým dnem po vyvěšení na úřední desce a zveřejněním na webových stránkách Obce Raškovice se písemnost považuje za doručenou. Dnem vyvěšení je den na úřední desce a webových stránkách správního orgánu, který písemnost doručuje.

Vyvěšeno dne 14-02-2012

St. č.: 157/02 W

Podpis a razítko orgánu,
který potvrzuje vyvěšení a sejmutí oznámení

Sejmuto dne.....

Obecní úřad RAŠKOVICE
73904 PRAŽMO
obřes Frýdek-Místek

Doručí se:

Účastníkům řízení podle ust. § 85 odst. 1 stavebního zákona (*doporučeně do vl. rukou se zástupem, uložit jen 10 dní, nevracet, vložit do schránky nebo datovou schránkou*):

Novák Lukáš, Fr. Podešvy 315, 739 25 Sviadnov
zastoupen

Ing. Turečkem Drahomírem, Morávka 575, 739 04 Pražmo
Obec Raškovice, Raškovice č. p. 207, 739 04 Pražmo

Účastníkům řízení podle ust. § 85 odst. 2 stavebního zákona - jiným účastníkům, jejichž
vlastnická nebo jiná práva k pozemkům nebo stavbám na nich, včetně sousedních pozemků a
staveb na nich, mohou být rozhodnutím dotčena

(*veřejnou vyhláškou*)

Vyporek Věroslav, Raškovice č. p. 337, 739 04 Pražmo

Peter Oldřich, Raškovice č. p. 85, 739 04 Pražmo

Petrová Marie, Raškovice č. p. 85, 739 04 Pražmo

Dotčeným orgánům (*datovou schránkou*):

Statutární město Frýdek-Místek Radniční 1148, 738 01 Frýdek-Místek w4wbu9s

- Magistrát města FM, odbor územního a ekonomického rozvoje, Radniční 1148, 738 22
Frýdek-Místek

Na vědomí (*obyčejně*) s žádostí o vyvěšení na úřední desku a webových stránkách správního
orgánu a po sejmutí vrátit zpět stavebnímu úřadu v Raškovicích:

Obecní úřad Raškovice, Raškovice 207, 739 04 Pražmo

Na vědomí (*obyčejně*):

Obecní úřad Raškovice, Raškovice 207, 739 04 Pražmo - po nabytí právní moci

Správní poplatek vyměřený podle zákona č. 634/2004 Sb., o správních poplatcích, položky
č. 18 písm. a) ve výši 1000,- Kč byl zaplacen dne 14. 2. 2012 v hotovosti na stvrzenku
AM 2369377.

LEGENDA



RD S GARÁŽÍ (STAVEBNÍ ÚPRAVY)



STÁVAJÍCÍ OBJEKTY





STÁVAJÍCÍ OPLOCENÍ PARCELY Č. 828/3 - OCEL. SLOUPKY A DRÁT. PLETIVO




PASTEVECKÉ OPLOCENÍ POZEMKU



DISTRIBUCE NN ČEZ 4x70

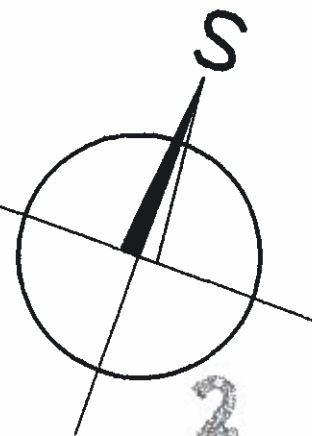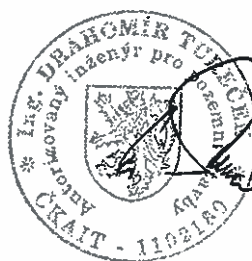

KRESLIL: Ing. TUREČEK	VED.PROJ.: Ing. TUREČEK	Ing. Drahomír TUREČEK Morávka 575 739 04 Pražmo	
PROJEKTANT: Ing. TUREČEK	SCHVÁLIL:		
KONTROLOVAL:			
INVESTOR: p. Lukáš NOVÁK		Č.ZAK.:	168-T-500-2009
STAVBA: PASTEVECKÁ OHRADA U RD č. popisné 86 V RAŠKOVICÍCH parcela č. 828/4 a 829		STUPEŇ:	PROJEKT
		DATUM:	PROSINEC 2011
		MĚŘITKO:	1:500
OBSAH: CELKOVÁ SITUACE		ARCH. ČÍSLO:	ČÍSLO VÝKRESU: D-b

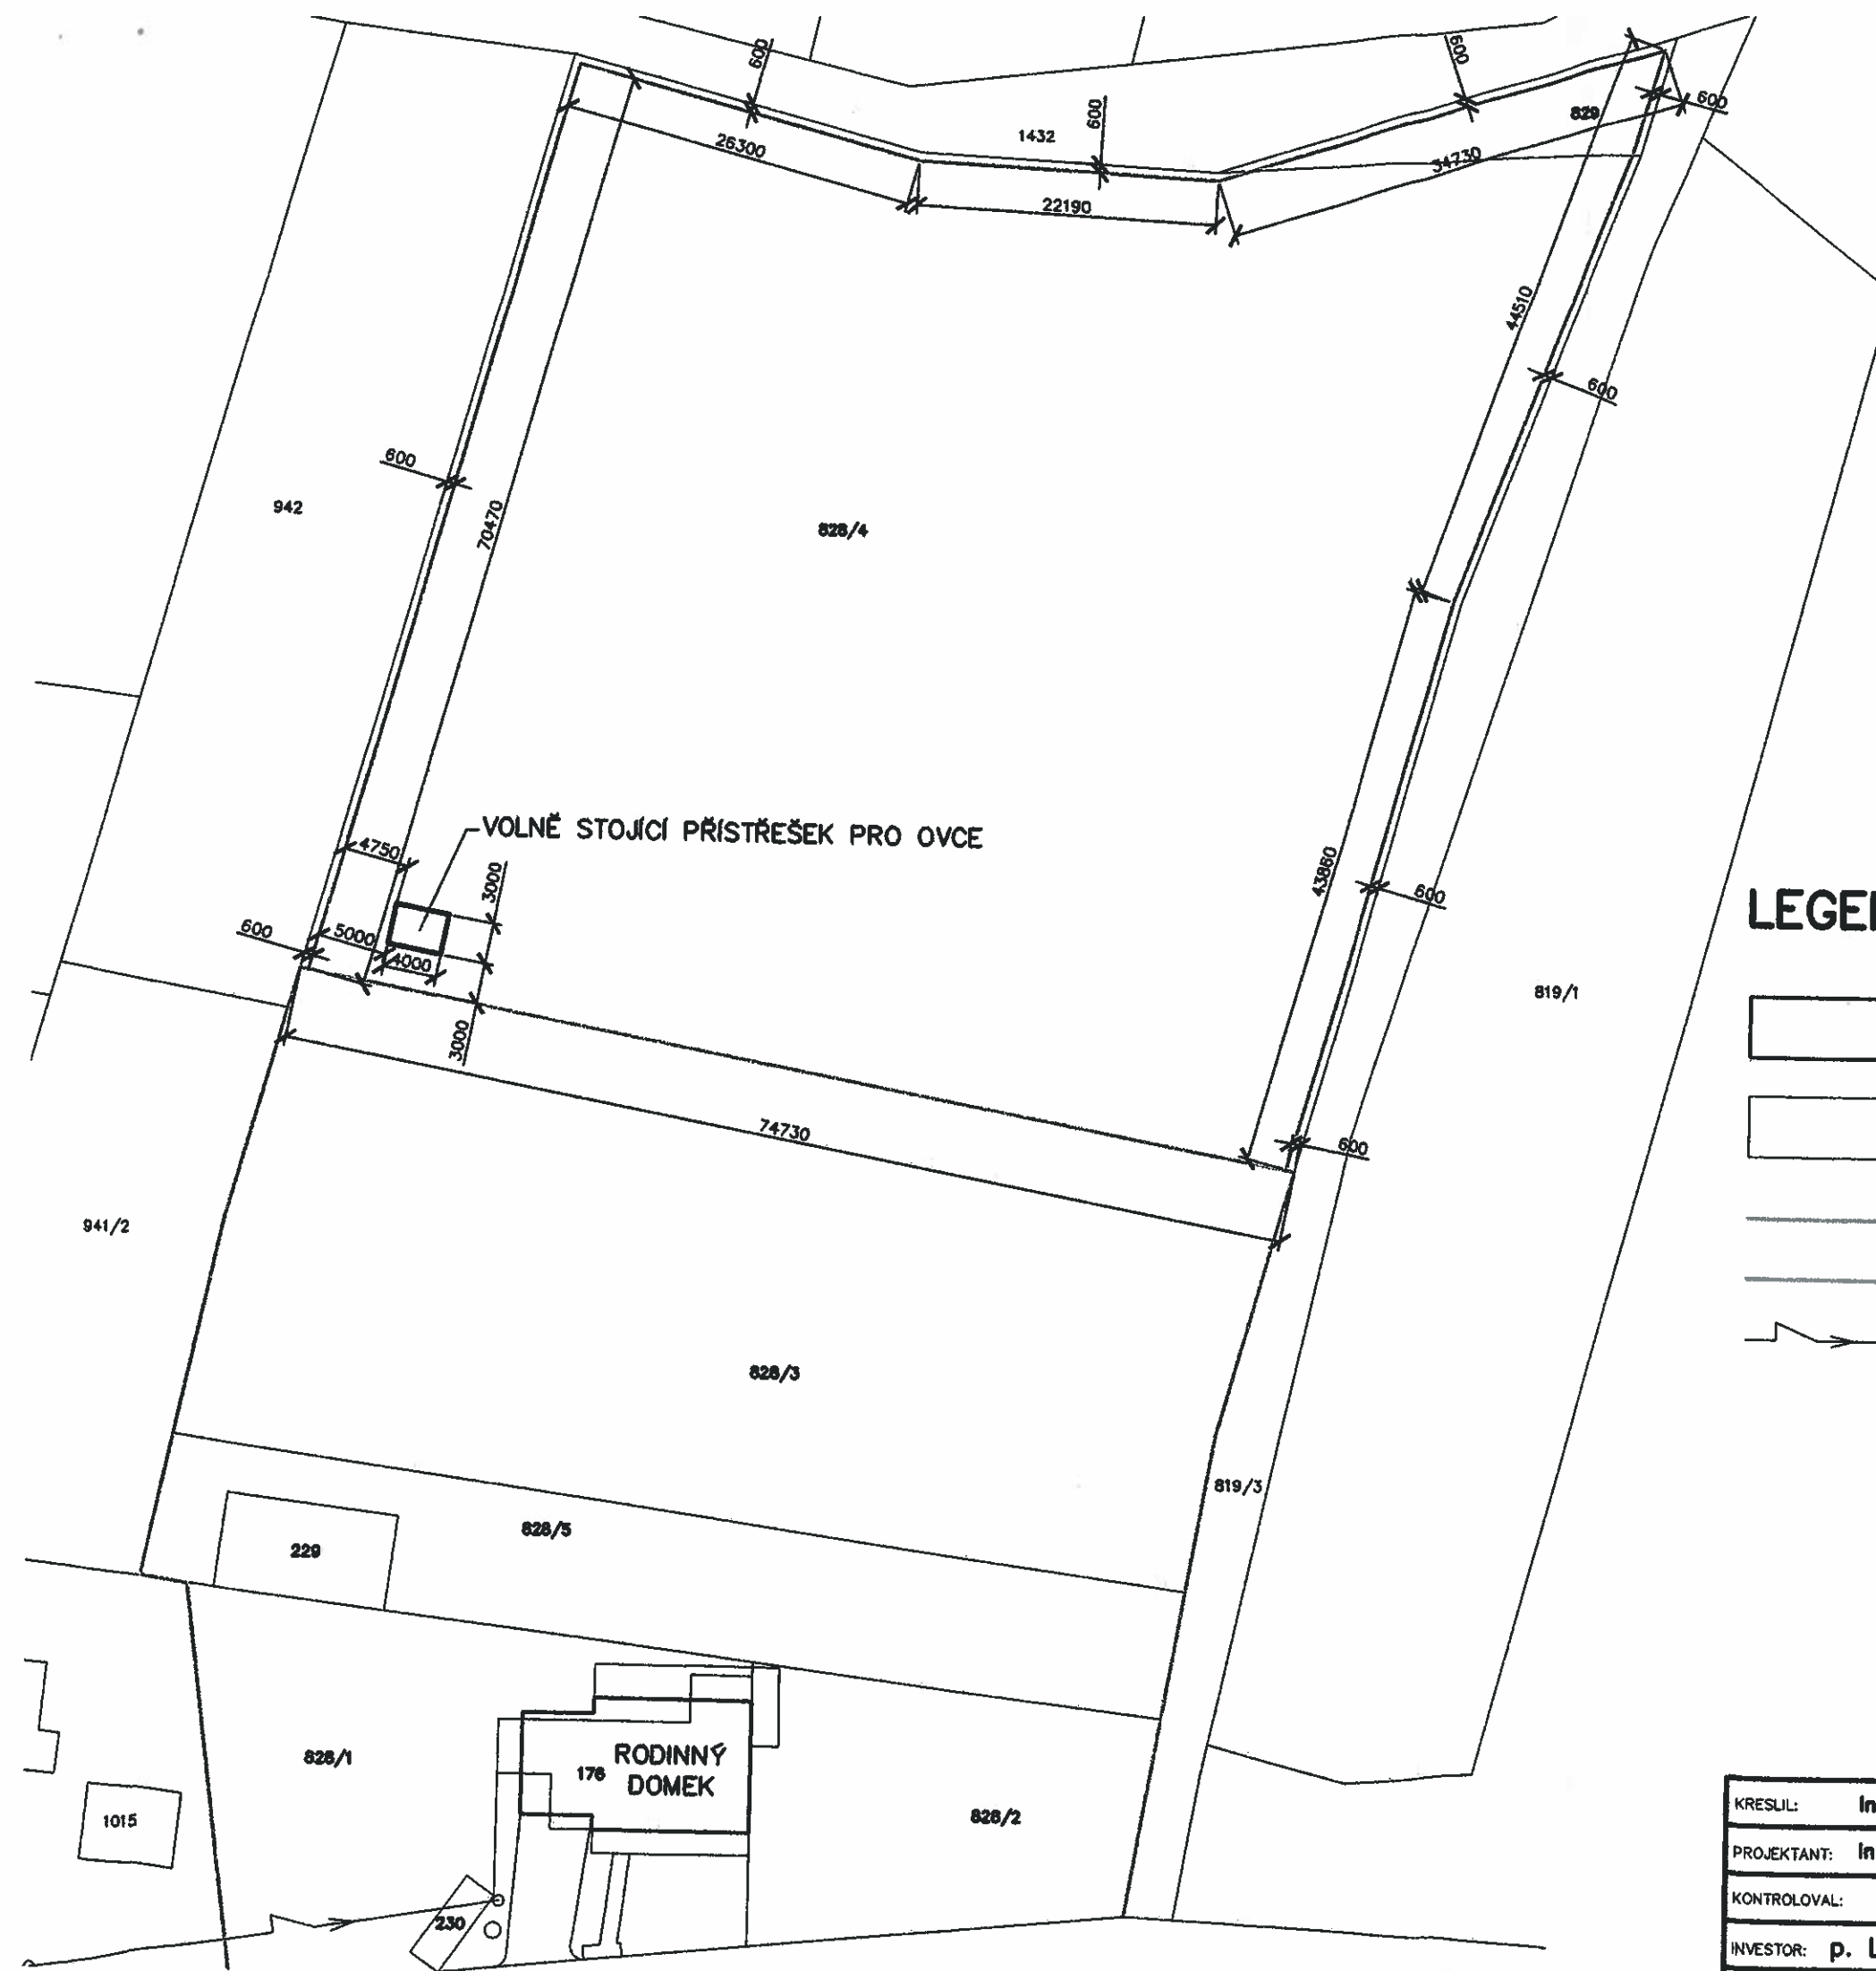



*Příloha ke spisu 62/2012/SP/01722
ze dne 14.2.2012*

g. Tureček

OBCENÍ ÚŘAD RAŠKOVICE
Stavební úřad
739 04 Pražmo
okres Frýdek-Místek 2

LEGENDA

- RD S GARÁŽÍ (STAVEBNÍ ÚPRAVY)
- STÁVAJÍCÍ OBJEKTY
- STÁVAJÍCÍ OPLOCENÍ PARCELY Č. 828/3 – OCEL. SLOUPKY A DRÁT.
- PASTEVECKÉ OPLOCENÍ POZEMKU
- DISTRIBUCE NN ČEZ 4x70

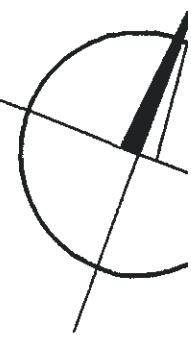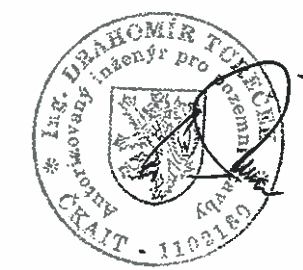

KRESLIL: Ing. TUREČEK	VED.PROJ.: Ing. TUREČEK	Ing. Drahomír Tureček Morávka 575 739 04 Pražmo
PROJEKTANT: Ing. TUREČEK	SCHVÁLIL:	
KONTOLOVAL:		
INVESTOR: p. Lukáš NOVÁK	Č.ZAK.:	168-T-

