

01-08-2019

MAGISTRÁT
města Frýdku-Místku

5. k č.j. MMF 119262/2019

Příloha k č.j.: KRPT-171037-2/ČJ-2019-070206

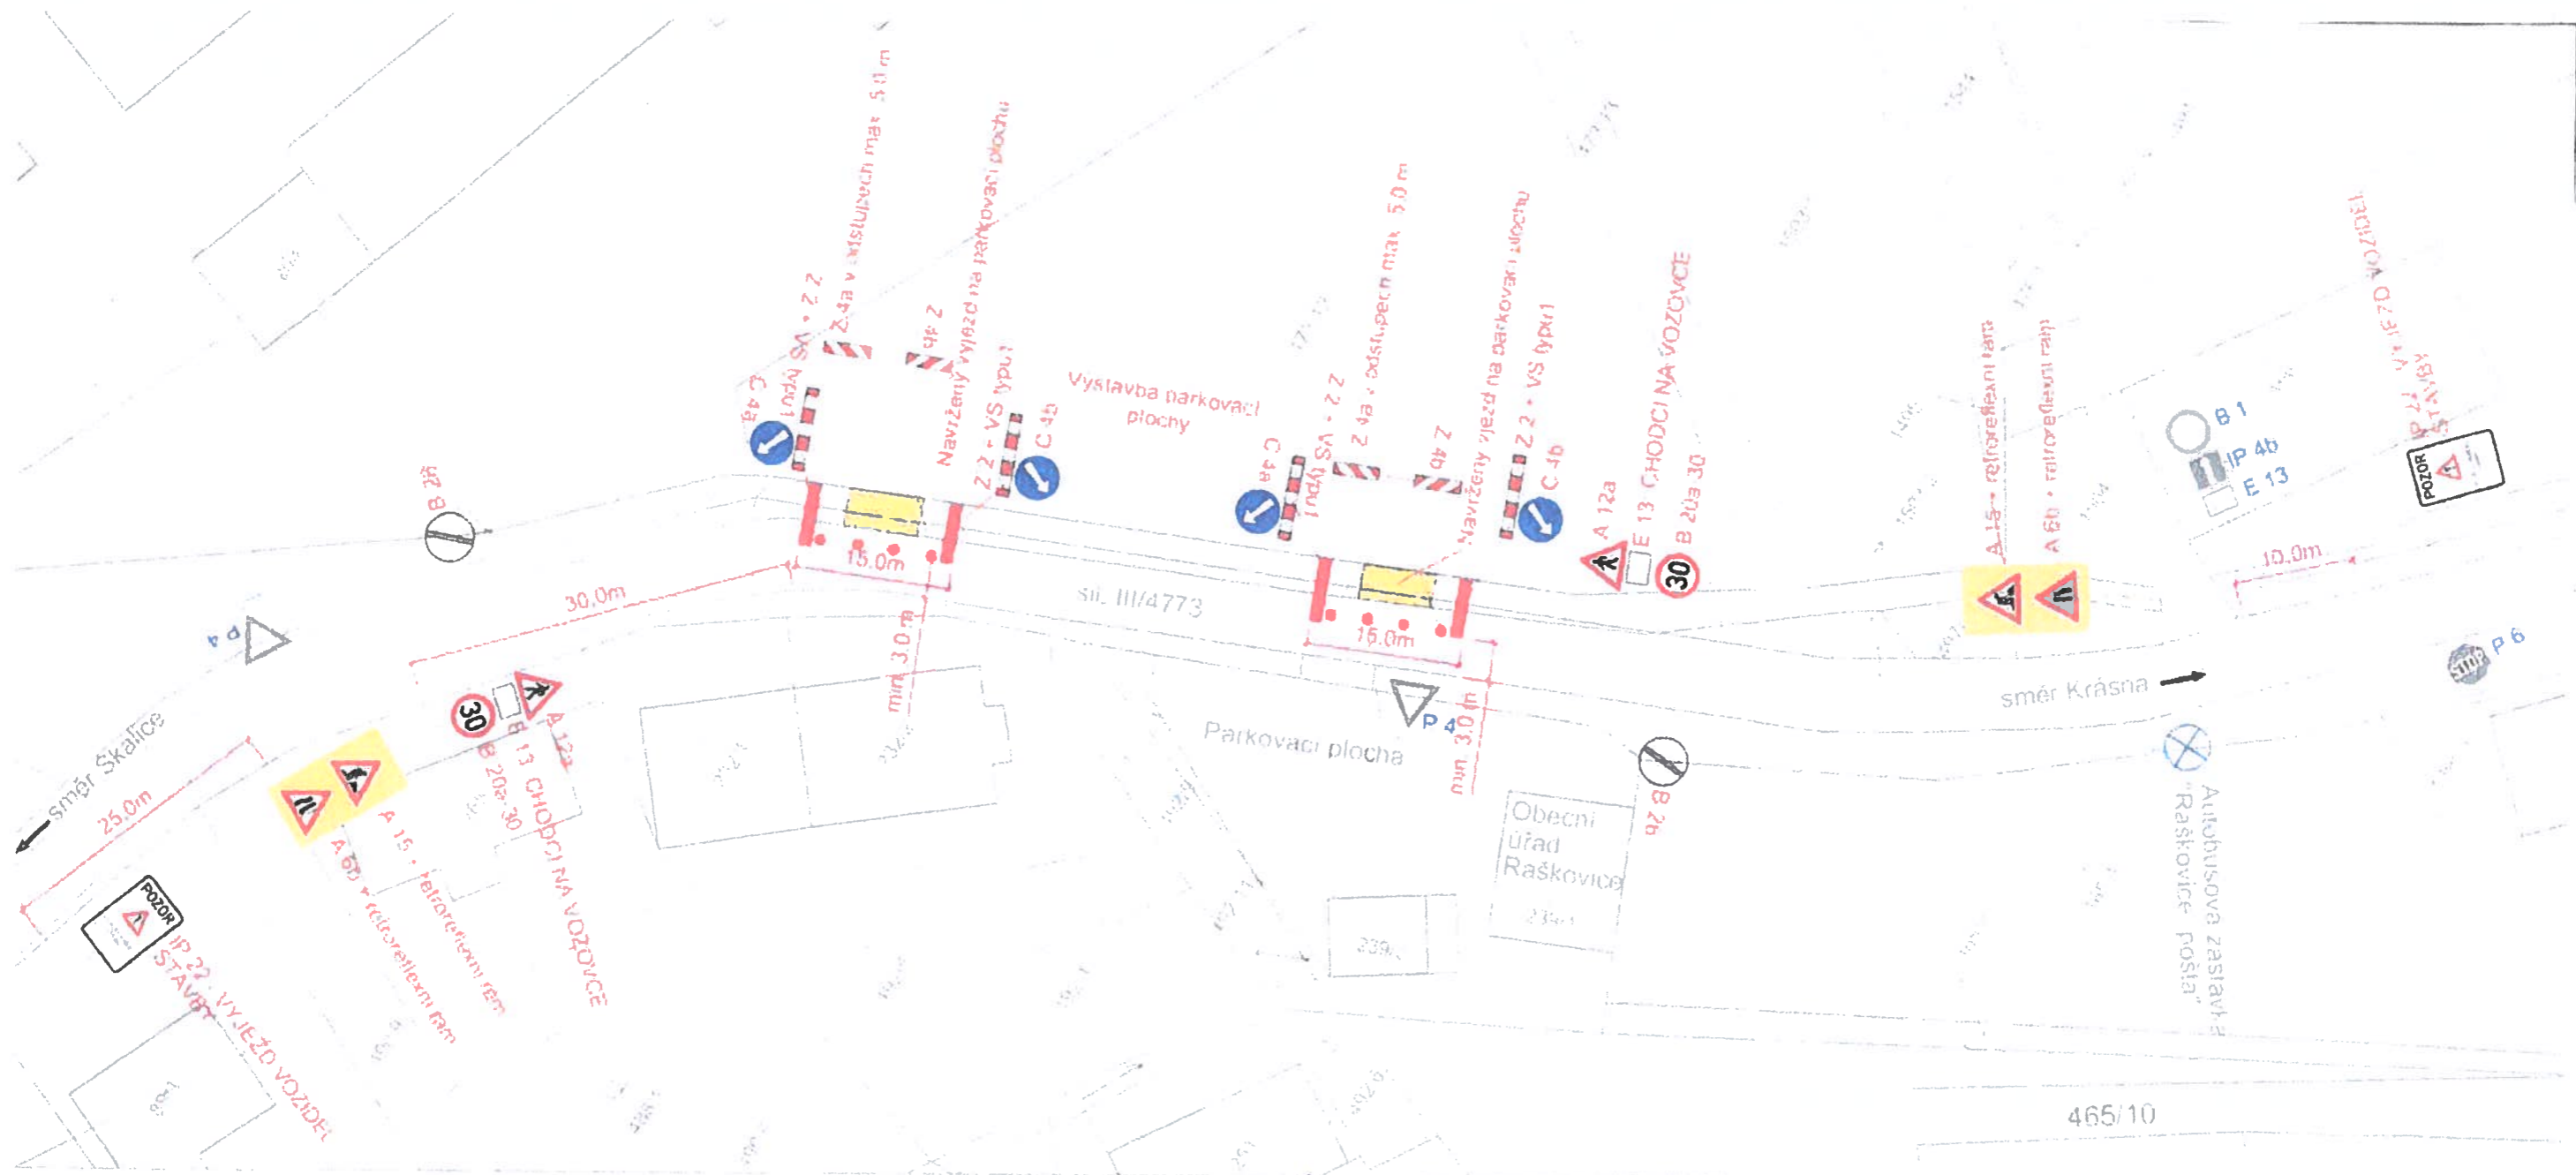
LEGENDA :

- P 4 STÁVAJÍCÍ SVISLÉ DOPRAVNÍ ZNAČENÍ
- A 15 NAVRŽENÉ SVISLÉ PŘECHODNÉ DOPRAVNÍ ZNAČENÍ
- P 4 ZRUŠENÉ SVISLÉ DOPRAVNÍ ZNAČENÍ

POZNÁMKA :

STÁVAJÍCÍ DOPRAVNÍ ZNAČENÍ JE ZAKRESLENO
V ROZSAHU NUTNÉM PRO NÁVRH.

Projektant	JIŘÍ BŘENEK		Jiří Břenek projektová činnost Na Obecní 1528/10, 700 30 Ostrava-Hrabůvka IČ 11550937 tel 737331962	
Projekt	JIŘÍ BŘENEK			
Objekt	JIŘÍ BŘENEK			
Stavba	JIŘÍ BŘENEK			
PARKOVIŠTĚ U SPOLEČNOSTI SAFT FERAK a.s. k.ú. RAŠKOVICE PŘECHODNÉ DOPRAVNÍ ZNAČENÍ			MVEK stavby s.r.o. Selská 50, 739 25 SVIADKOV	
Sil III/4773 - usměrnění sil provozu 1 etapa			Červenec, 2019	1
			1 : 500	
			112/2019	



01-08-2019

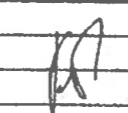

MAGISTRÁT
města Frýdku-Místku

LEGENDA :

- P 4 STÁVAJÍCÍ SVISLÉ DOPRAVNÍ ZNAČENÍ
- A 15 NAVRŽENÉ SVISLÉ PŘECHODNÉ DOPRAVNÍ ZNAČENÍ
- P 4 ZRUŠENÉ SVISLÉ DOPRAVNÍ ZNAČENÍ

POZNÁMKA :

STÁVAJÍCÍ DOPRAVNÍ ZNAČENÍ JE ZAKRESLENO
V ROZSAHU NUTNÉM PRO NÁVRH.

Zedř. projektant	JIŘÍ BŘENEK		Jiří Břenek projektová činnost Na Obecní 1528/10, 700 30 Ostrava-Hrabuška IČ 11550937 tel. 737331962	
Vypracovatel	JIŘÍ BŘENEK			
Kontrola	JIŘÍ BŘENEK			
Stavba	JIŘÍ BŘENEK			
PARKOVIŠTĚ U SPOLEČNOSTI SAFT FERAK a.s., k. ú. RAŠKOVICE PŘECHODNÉ DOPRAVNÍ ZNAČENÍ			MVEX stavby s.r.o., Seiská 50, 730 25 SVIADNOV	
Sil III/4773 - usměrnění sil. provozu, 2. etapa			Červenec 2019	
			1 : 500	
			112/2019	