

O Z N Á M E N Í

Podle § 39 odst. 1 zákona č. 128/2000 Sb., o obcích
(obecní zařízení) ve znění pozdějších předpisů zveřejňuje
Obec Raškovice

ZÁMĚR

uzavření Smlouvy o budoucí smlouvě o zřízení věcného břemene
a Dohodu o umístění stavby

č. IP-12-8027324/3 Raškovice č. parc. 261/8, NNv, NNk

(dle §51 občanského zákoníku)

mezi vlastníkem pozemku parc.č. 1501 v k.ú. Raškovice,
Obcí Raškovice (vlastník nemovitostí)

a

ČEZ Distribucí, a.s. vz. TRABBAU a.s., Lublaňská 1002/9
120 00 Praha 2 – Vinohrady, vz. Ing. Martin Barteček

Jiří Blahuta v.r.
starosta

Příloha:
- situační plán

Vyvěšeno: 21-10-2020

Sňato: 5.11.2020


ev. číslo: 1157/2020

v tyto dny zveřejněno na www.raskovice.cz


Razítko a podpis:

Obecní úřad RAŠKOVICE
739 04 PRAŽMO
Okres Frýdek-Místek



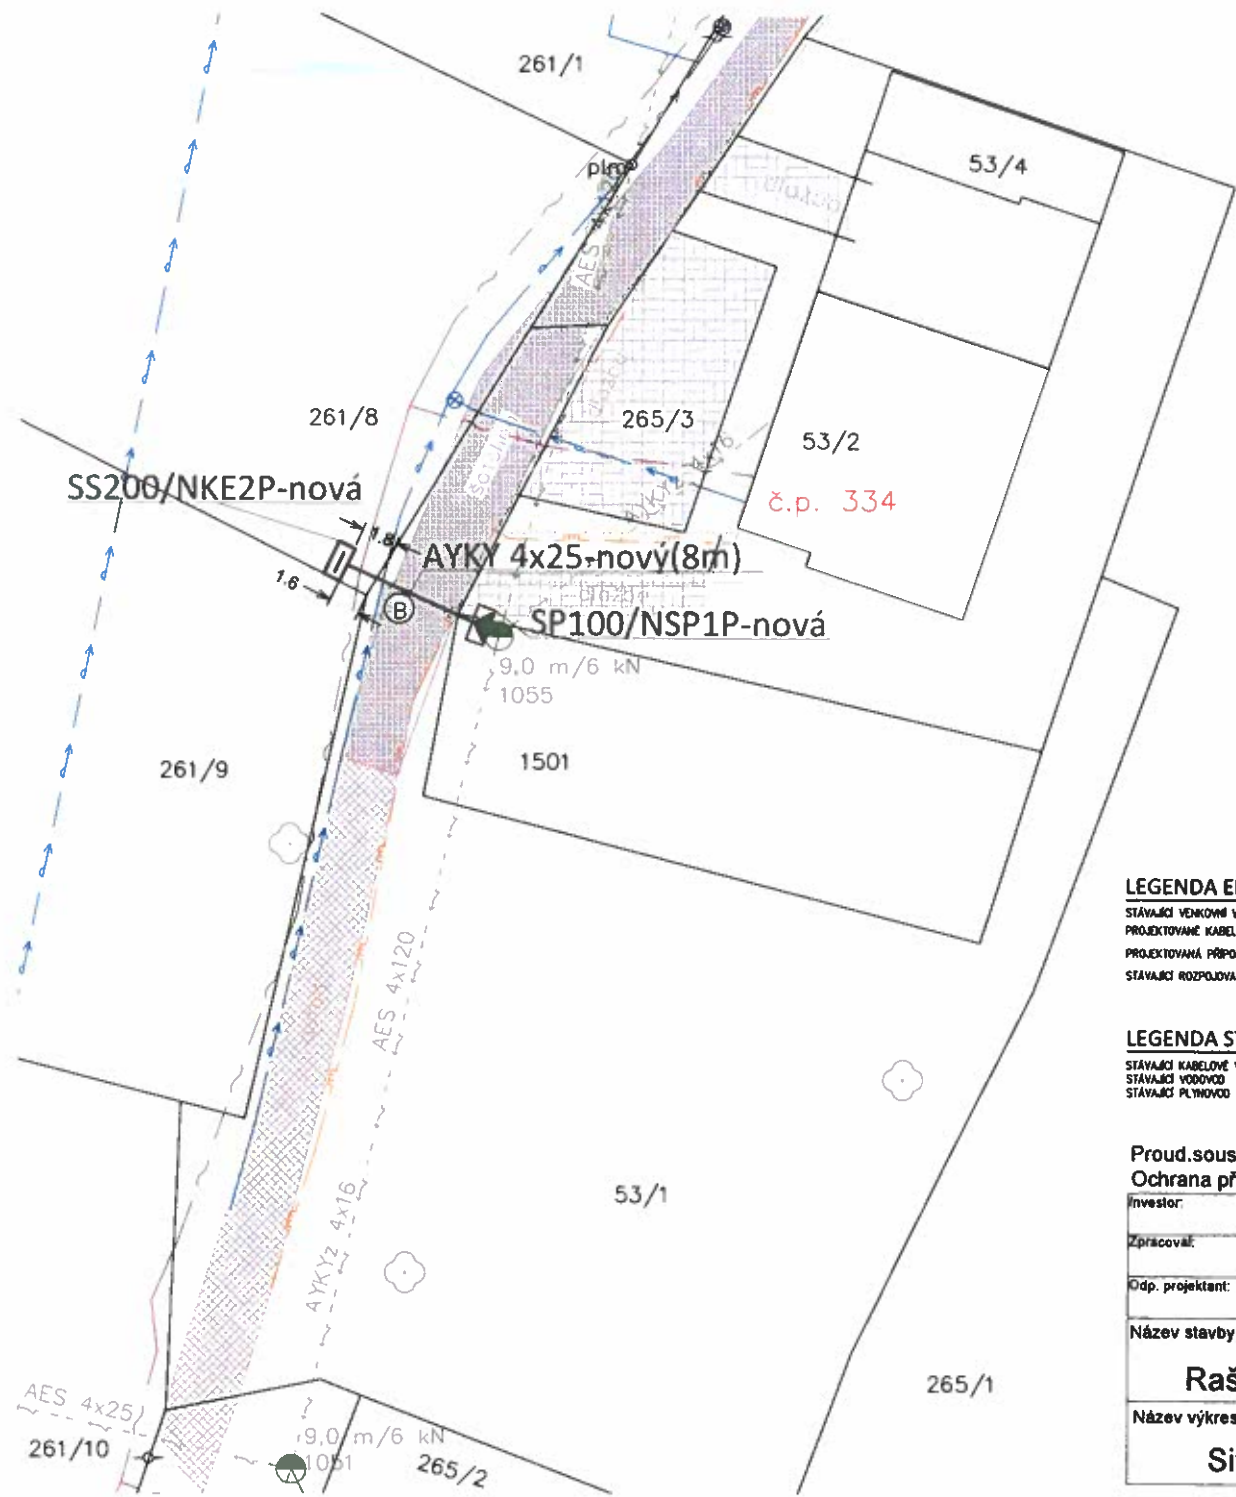

ŘEZY ULOŽENÍ KABELŮ NN-0,4kV

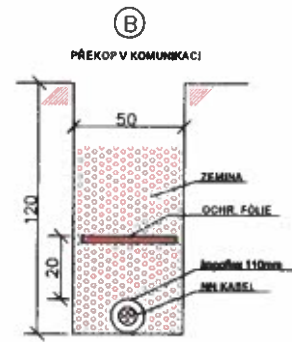

LEGENDA ELEKTRO:

- STÁVAJÍCÍ VENKOVNÍ VEDENÍ NN
- PROJEKTOVANÉ KABELOVÉ VEDENÍ NN
- PROJEKTOVANÁ PŘÍPOJKOVÁ SOŠŤA
- STÁVAJÍCÍ ROZPOJOVACÍ SOŠŤA



LEGENDA STÁVAJÍCÍ SÍTĚ:

- STÁVAJÍCÍ KABELOVÉ VEDENÍ ostatn
- STÁVAJÍCÍ VODOVOD
- STÁVAJÍCÍ PLYNOVOD

LEGENDA OSTATNÍ:

- STÁVAJÍCÍ ASFALTOVÁ KOMUNIKACE
- SOTOLINA
- STÁVAJÍCÍ OLAŽBA

Proud.soustava NN: 3x400/230V, 50Hz, TN-C
 Ochrana před nebezpečným dotykem NN: automatickým odpojením od zdroje

Investor:	ČEZ Distribuce a.s.	Číslo zakázky:	T2020/0187	TRABBAU, as Lublaňská 1002/9 Praha 2 120 00
Zpracoval:	Patrik Pruchnický	Stupeň PD:	DSP	
Odp. projektant:	Patrik Pruchnický	Datum:	10/2020	
Název stavby:	Raškovice, č.parc. 261/8, NNv, NNk			Katastrální území: Raškovice
Název výkresu:	Situační plán			Číslo výkresu: IP-12-8027324
		Měřítko:	1:250	Formát: A3