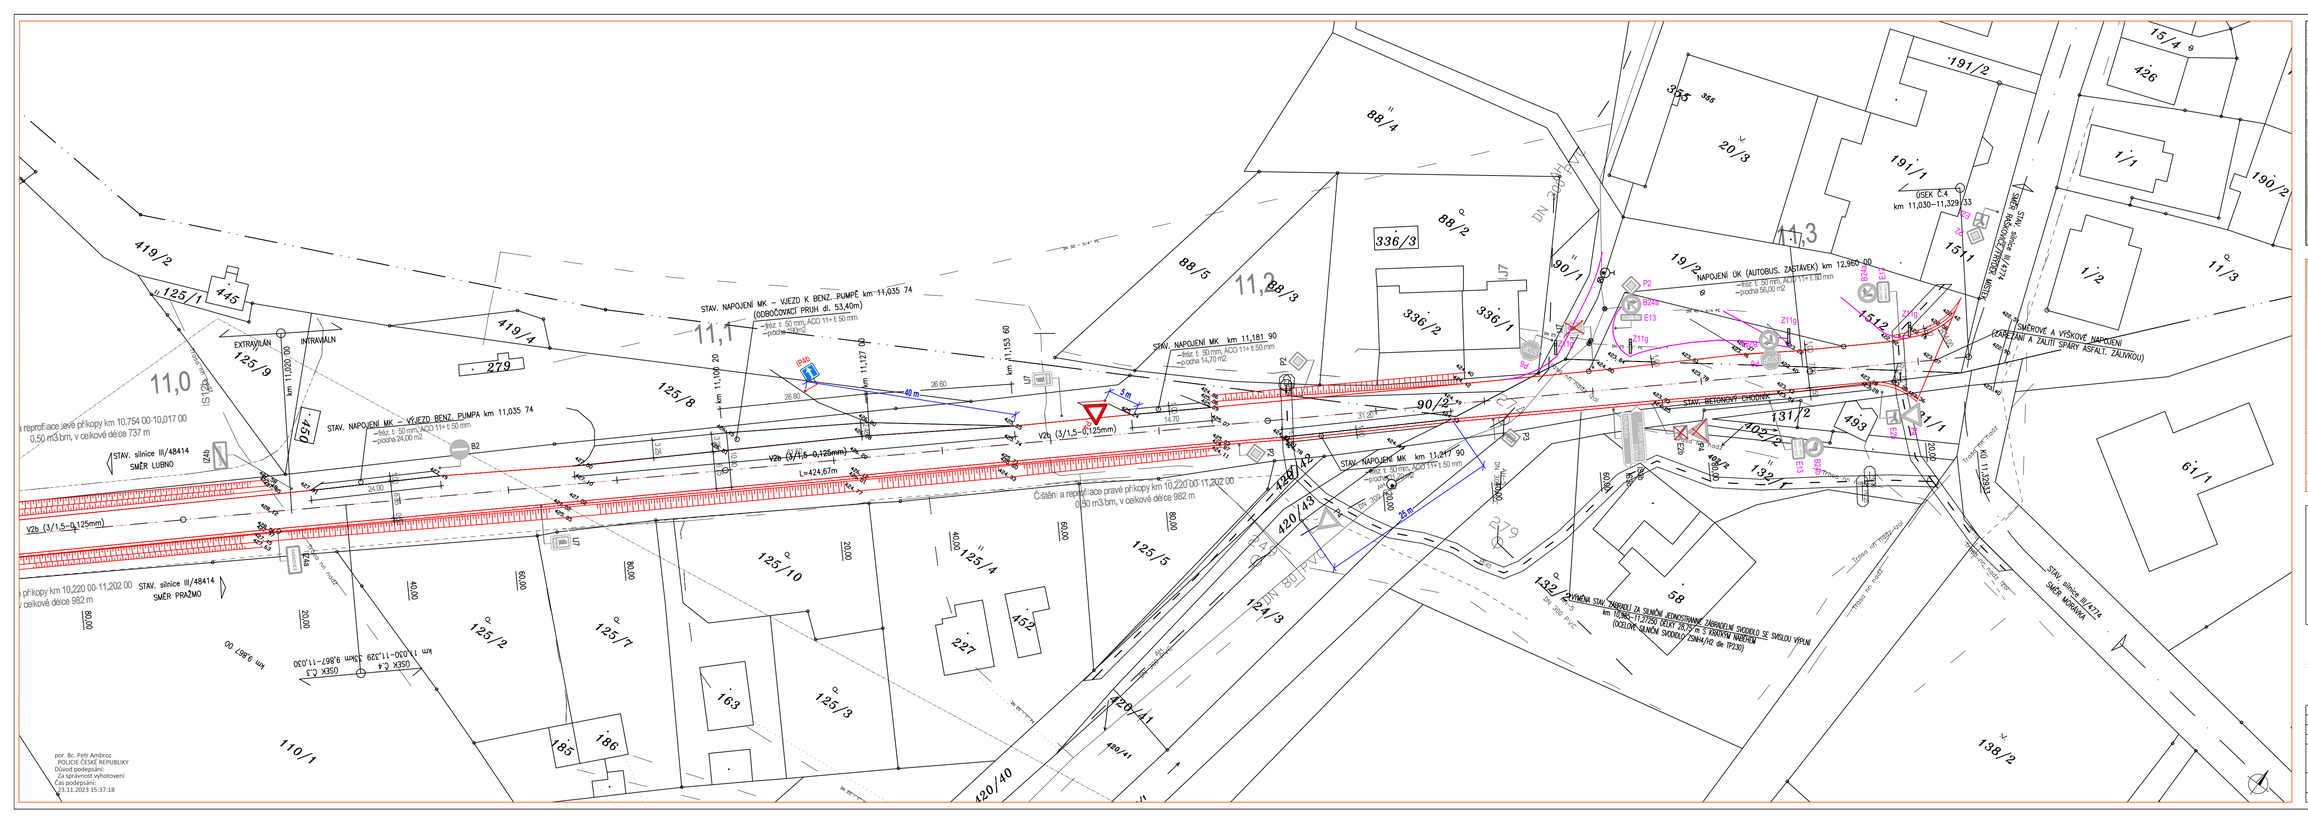

por. Bc. Petr Ambroz
POLICIE ČESKÉ REPUBLIKY
Důvod podepsání:
Za správnost vyhotovení
Čas podepsání:
23.11.2023 15:37:18

Legenda:

- P2 - navržené svislé dopravní značení
- P2 - stávající svislé dopravní značení
- P2 - zrušené stávající svislé dopravní značení
- P2 - nové svislé dopravní značení v rámci stavby "Prodejna Hruška Raškovice"

Příloha č. 7 k č.j.: KRPT-245222-6/ČJ-2023-070206
Příloha je nedílnou součástí vyjádření PČR v němž
jsou uvedeny podmínky, které musí být splněny.

VYPRACOVAL	ŠMÍDOVÁ		
KONTROLOVAL	JANATA		
INVESTOR	SSMSK, Středisko Frýdek-Místek		
ZHOTOVITEL	SWIETELSKY stavební s.r.o.		
STAVBA	REKONSTRUKCE SILNICE III/48414 KRÁSNÁ - PRAŽMO		
VÝKRES	DEFINITIVNÍ DOPRAVNÍ ZNAČENÍ -		
930x297	SITUACE ČÁST Č. 7	DATUM	21.11.2023
MÍSTNÍ ÚPRAVA PROVOZU		NAŠE ZN.	ZK-23-0759

NVB LINE s.r.o.
Cukrovar 716
768 21 Kvasice
www.nvbline.cz
krtickova@nvbline.cz
tel.: 770 183 047