
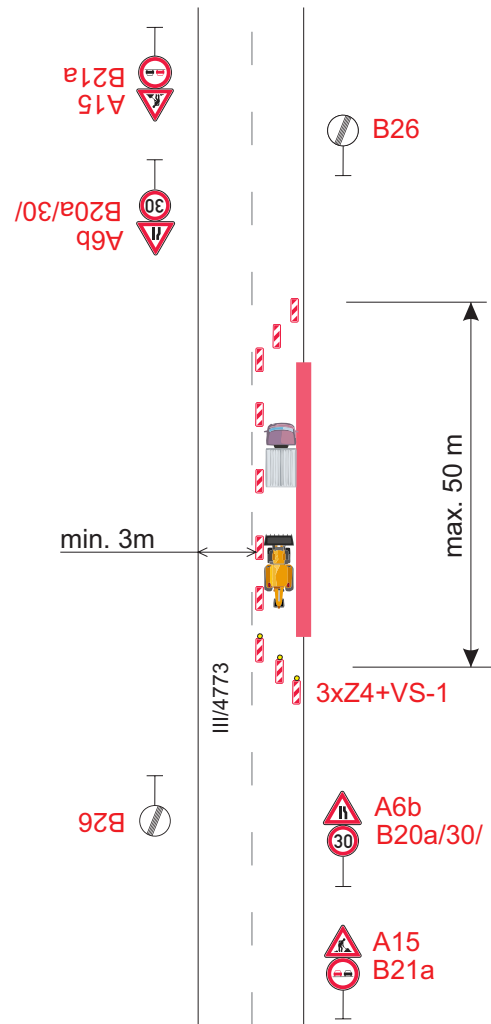
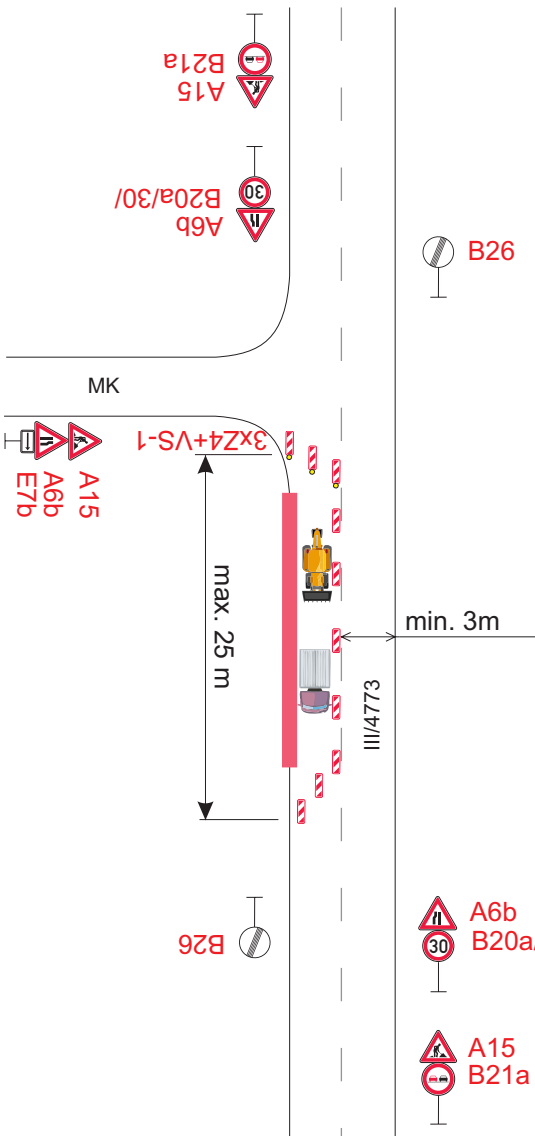




Schéma

Příloha k č.j.: KRPT-205445-2/ČJ-2025-070206

- Pracovní místo do 50m na rovném úseku

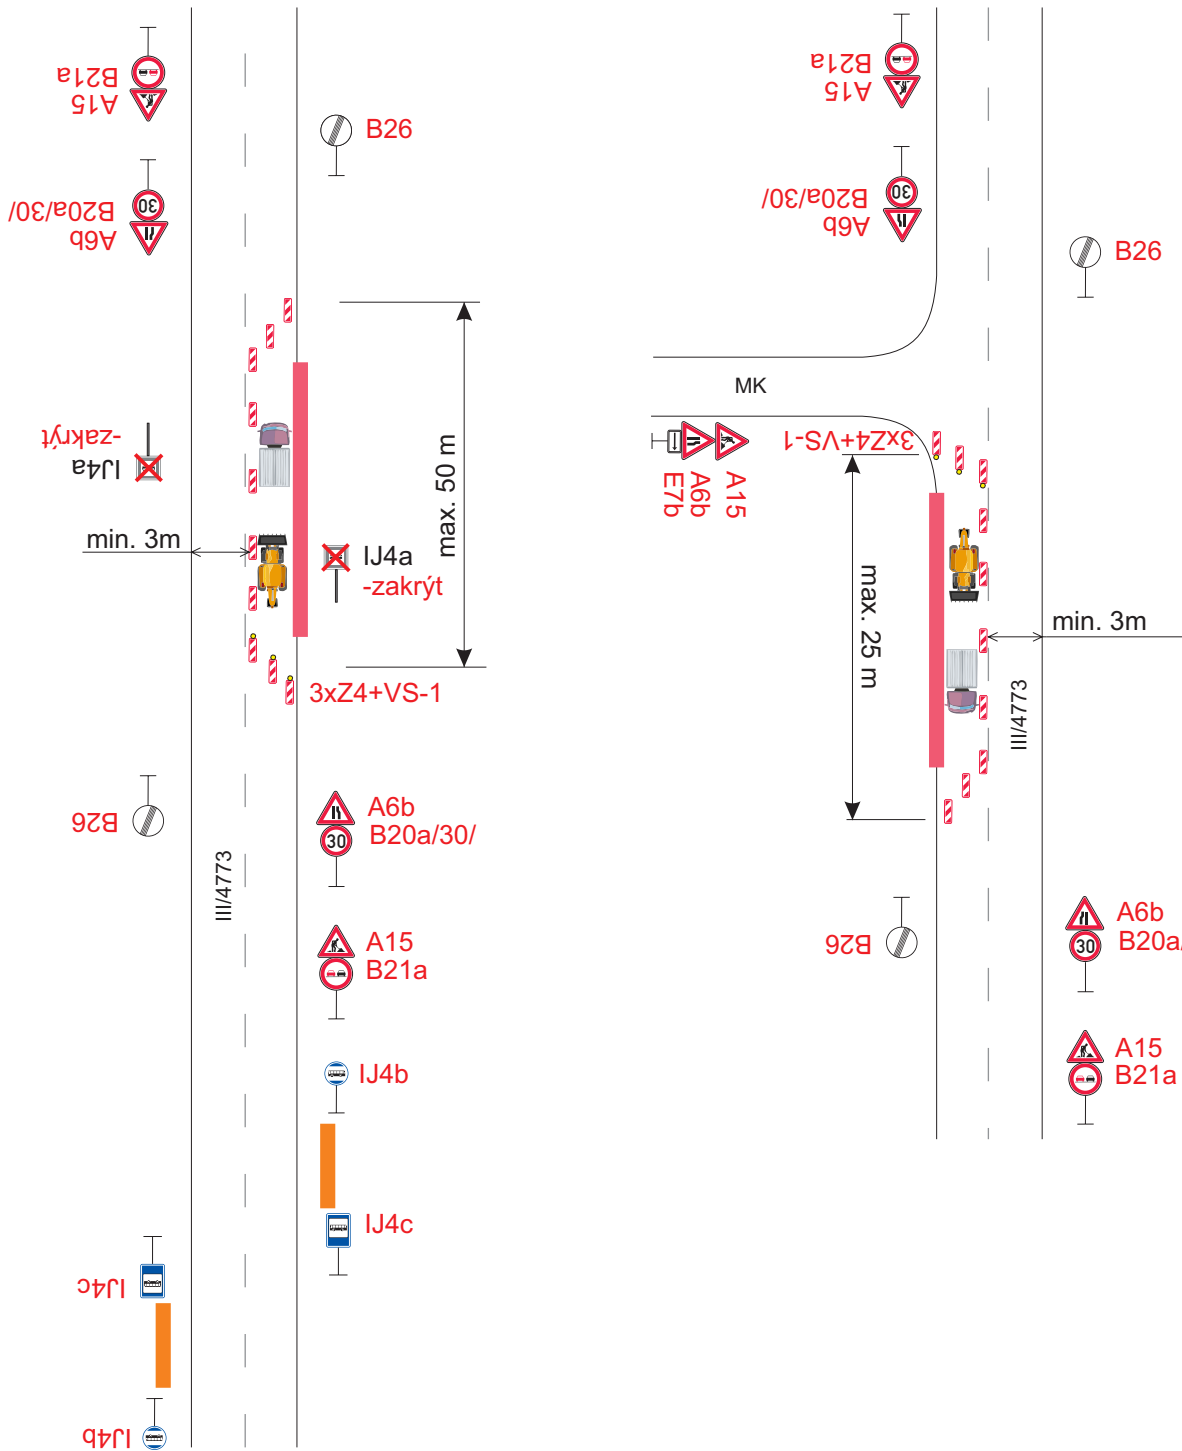


- Pracovní místo 50 - 250m nebo v oblouku

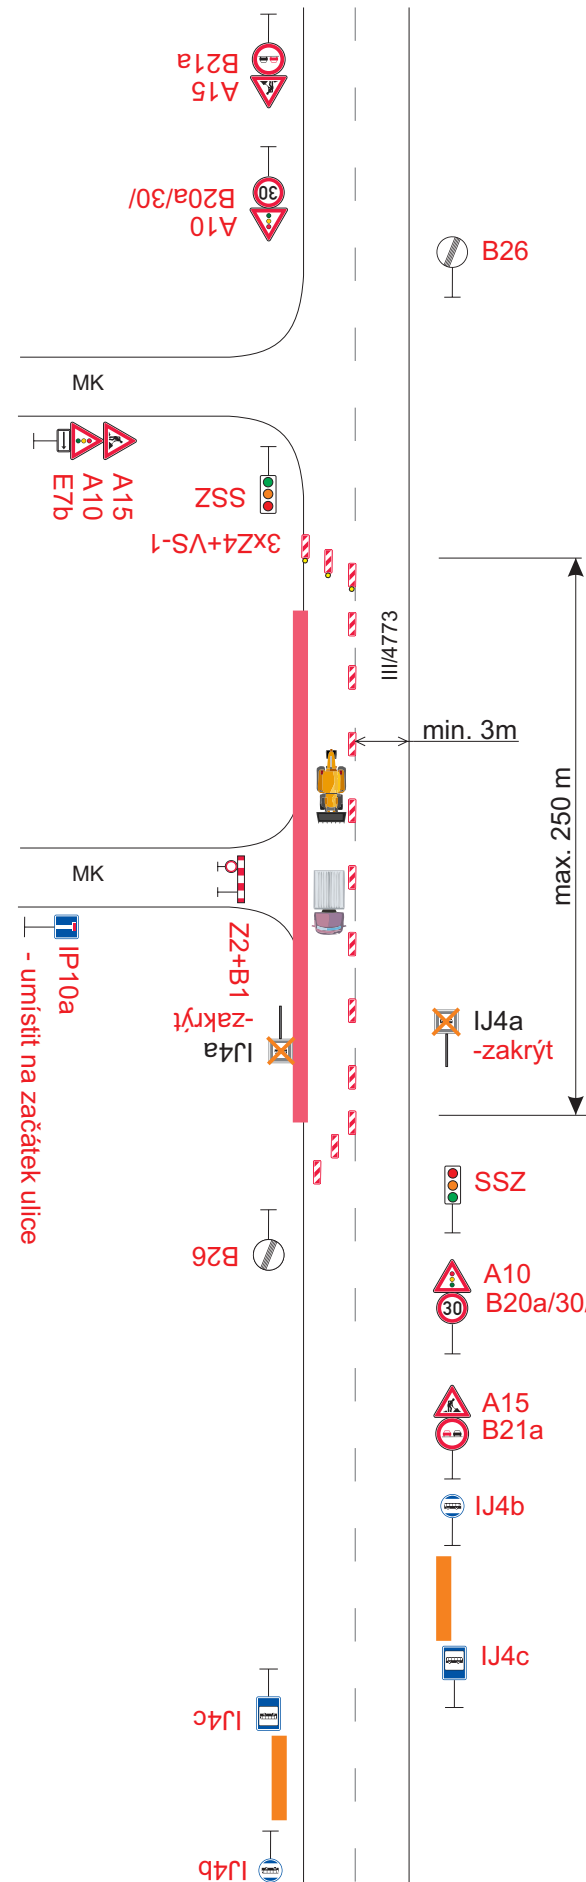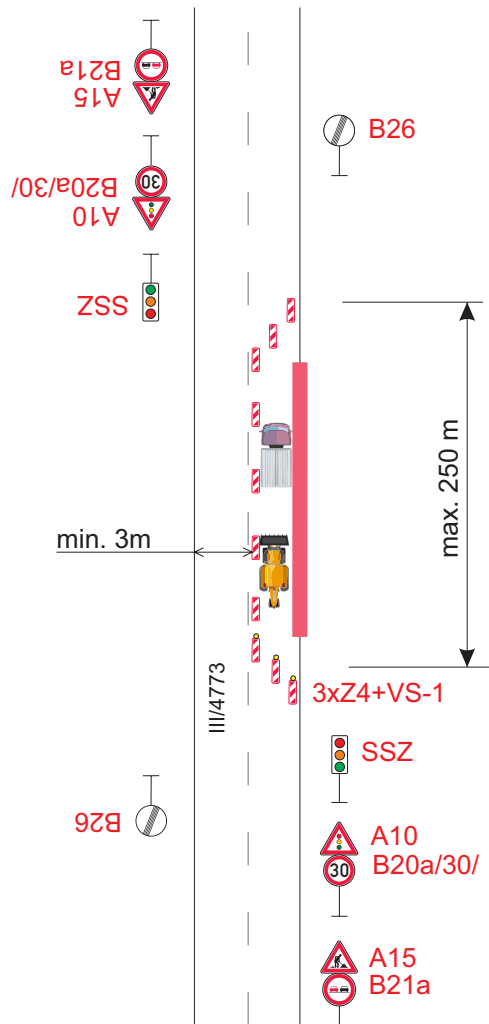

V rámci návrhu PDZ doporučujeme na podpěrném sloupku umístit společně zákazové značky DZ č. B 20a a DZ č. B 21a, výstražné značky DZ č. A 15 a DZ č. A 6b, a výstražné značky DZ č. A 15 a DZ č. A 10 (úsek řízen SSZ) .

Příloha je nedílnou součástí vydaného písemného vyjádření Policie ČR.

Situace

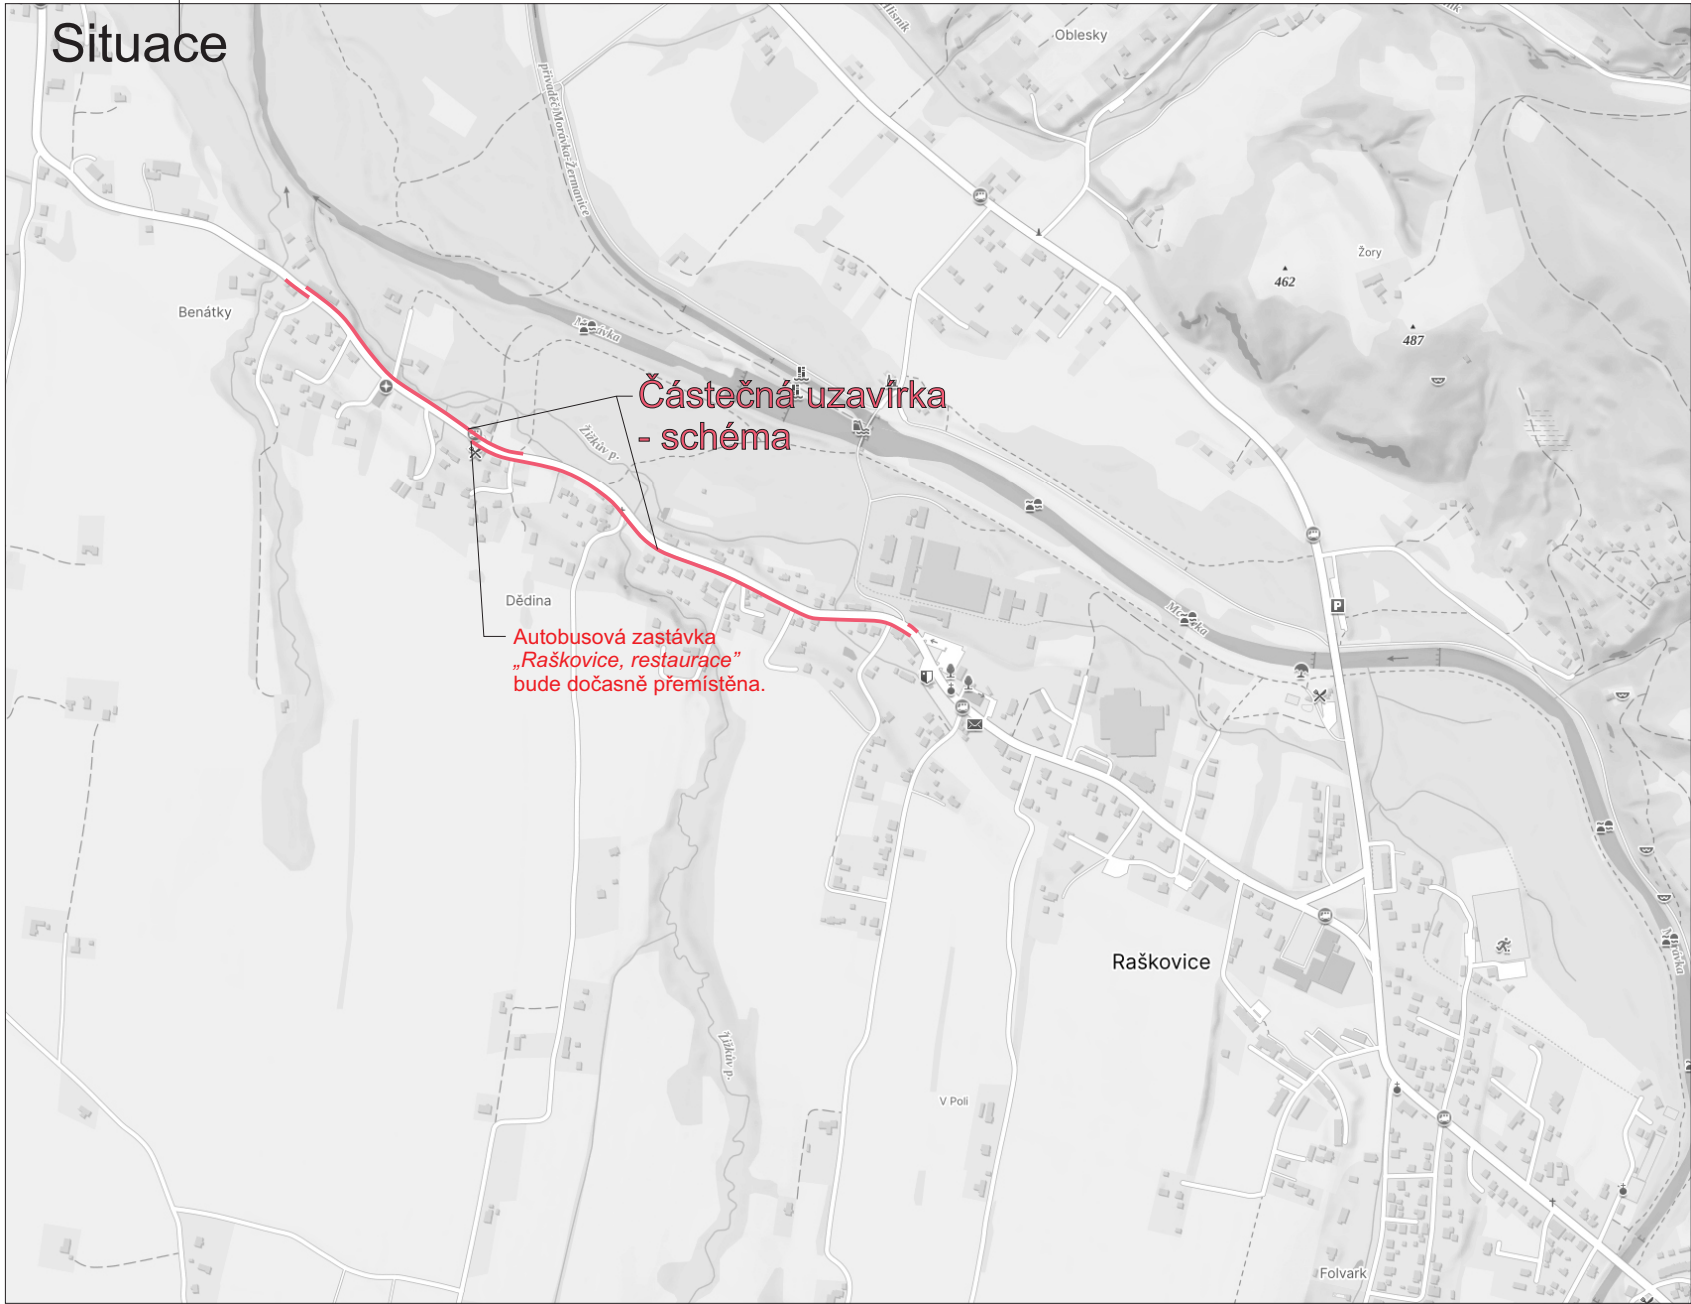

Poznámka:
Částečná uzavírka bude max. na 2 místech současně, s tím, že uzavírka s řízením provozu pomocí SSZ bude pouze na jednom místě.

Legenda:
 A15 Přechodné dopravní značení
 Pracovní místo
 Provizorní zastávka BUS

Trvalé dopravní značení, které bude v rozporu s přechodným dopravním značením, bude dočasně zneplatněno.

Vypracoval:	Datum:	SEKNE SEKNE, spol. s r.o. Harmerská 12, 772 00 Olomouc DIČ: CZ62363701 tel./fax: 585 311 867		
Bc. Martin Bodlák	8.8.2025			
Název akce:		Formát:	Č. výkresu:	Č. soupavy:
Komunikace pro pěší v rozsahu Obecní úřad - Kaplička, obec Raškovice		4xA4	1	
Název objektu: Přechodné dopravní značení				
Příloha:				
Částečná uzavírka silnice III/4773				