


# Mapová příloha k záměru pronájmu části pozemku p.č. 202/15 k.ú. Vojkovice

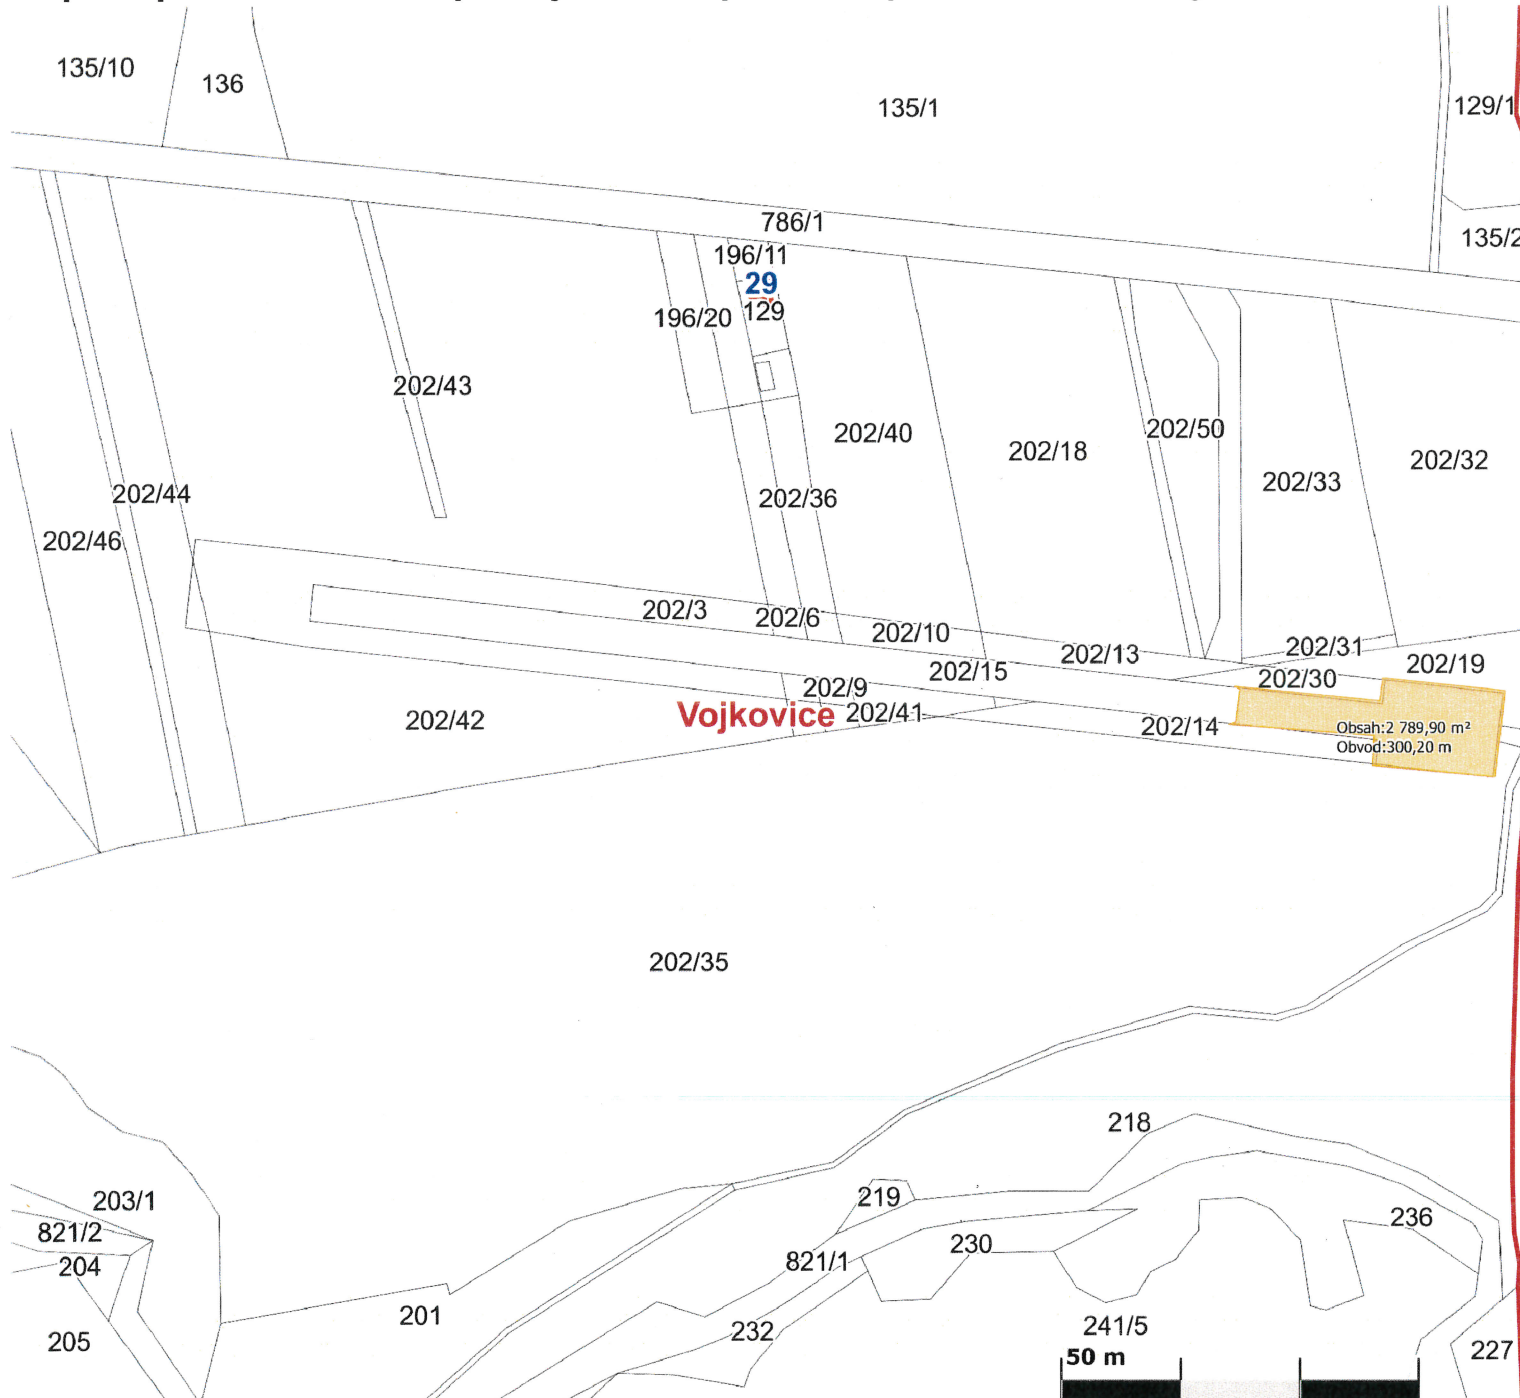

## Katastrální území

□ katastrální území

## Stavební objekty - obrysy (dle typu budovy)

□ budova s číslem popisným

□ budova s číslem evidenčním

□ budova bez čísla popisného nebo evidenčního

## Parcely KN (obrysy)

□ parcela KN