

Obecní úřad Raškovice

stavební úřad

Raškovice 207, 739 04 Pražmo

Archivní značka: 328/A/5/2016/M/RD/AR/přípojka

Vaše spis. zn.

Naše sp. zn. 1879/2010/SÚ/OIš/328

Poř. č. 175/2011

Vyřizuje: Ing. Olšar

Tel 558 692 488, Fax 558 692 491

e-mail: epodatelna@raskovice.cz

Datum vyhotovení : 2011-01-12

Vypraveno dne: 12 01 2011

ČEZ Distribuce , a. s. , IČ 24729035

Teplická 874/8, 405 02 Děčín

zastoupená

NOVPRO FM, s. r. o. Sadová 609, 738 01 Frýdek-Místek, jednatel - Vít Novák

adresa pro doručování : NOVPRO FM, s. r. o. Sadová 609, 738 01 Frýdek-Místek

VEŘEJNÁ VYHLÁŠKA

ÚZEMNÍ ROZHODNUTÍ O UMÍSTĚNÍ STAVBY

Dne 16. 11. 2010 podala ČEZ Distribuce , a. s. , IČ 24729035, Teplická 8/874, 405 02 Děčín zastoupena NOVPRO FM, s. r. o. , IČ 28633504, Sadová 609, 738 01 Frýdek-Místek (dále jen „žadatel“), žádost o vydání územního rozhodnutí o umístění stavby „**Morávka-Holuša, přípojka NN**“ na pozemcích p. č. 3688/1 a 4178/81 v k. ú. Morávka.

Stavební úřad Obecního úřadu Raškovice (dále jen „stavební úřad“), jako stavební úřad věcně příslušný podle ust. § 13 odst. 1 písm. g) zákona č. 183/2006 Sb., o územním plánování a stavebním řádu (stavební zákon), ve znění pozdějších předpisů (dále jen „stavební zákon“) a místně příslušný podle ust. § 11 zákona č. 500/2004 Sb., správní řád, ve znění pozdějších předpisů (dále jen „správní řád“) rozhodl t a k t o :

Stavební úřad záměr žadatele a účastníka řízení podle ust. § 27 odst. 1 správního řádu ČEZ Distribuce , a. s. , IČ 27232425, Teplická 8/874, 405 02 Děčín, zastoupené NOVPRO FM, s. r. o. , IČ 28633504, Sadová 609, 738 01 Frýdek-Místek (dále jen „žadatel“) posoudil podle ust. § 90 stavebního zákona, který

s c h v a l u j e

a v souladu s ust. § 79 a § 92 stavebního zákona a ust. § 9 vyhlášky č. 503/2006 Sb., o podrobnější úpravě územního řízení, veřejnoprávní smlouvy a územního opatření,

v y d á v á ú z e m n í r o z h o d n u t í o u m í s t ě n í s t a v b y

„**Morávka-Holuša, přípojka NN**“ na pozemcích p. č. 3688/1 a 4178/81 v k. ú. Morávka.

Pro umístění a realizaci stavby se stanoví tyto podmínky:

1. Stavba přípojky NN pro RD bude realizována dle projektové dokumentace zpracované – NOVPRO FM, s. r. o., Sadová 609, 738 01 Frýdek-Místek, projektant Ing. Stružka František, autorizovaný inženýr pro technologická zařízení staveb, ČKAIT 1102529.
2. Projektová dokumentace respektuje a zpracovává požadavky z vyjádření :
- ČEZ Distribuce, a. s. ze dne 15. 10. 2010 zn. 1029832305
3. U stavby na základě žádosti investora v souladu s ust. § 78 odst. 2 stavebního zákona nebude ve vydaném rozhodnutí o umístění stavby požadováno ohlášení nebo stavební povolení na stavbu, neboť projektovanou stavbu lze zařadit pod stavbu uvedenou v § 104 odst. 2 písm. d) až m) stavebního zákona.
4. Před zahájením zemních prací je stavebník povinen zajistit vytýčení všech podzemních i nadzemních sítí technické infrastruktury, aby nedošlo k jejich případnému poškození.
5. Toto územní rozhodnutí platí 2 roky ode dne nabytí právní moci.
6. Podmínky územního rozhodnutí o umístění stavby platí pod dobu trvání stavby.
7. Územní rozhodnutí pozbývá platnosti, bude-li stavební nebo jiné povolovací řízení zastaveno anebo bude-li podaná žádost zamítnuta po lhůtě platnosti územního rozhodnutí.
8. Územní rozhodnutí pozbývá platnosti též dnem, kdy stavební úřad obdrží sdělení žadatele, že upustil od záměru, ke kterému se rozhodnutí vztahuje; to neplatí, bude-li realizace záměru již zahájena.

Odůvodnění

Dne 16. 11. 2010 podal žadatel žádost o vydání územního rozhodnutí o umístění stavby „**Morávka-Holuša, přípojka NN**“ na pozemcích p. č. 3688/1 a 4178/81 v k. ú. Morávka. Zároveň požádal, aby v souladu s ust. § 78 odst. 2 stavebního zákona bylo stanoveno, k uvedené stavbě nebude vyžadováno ohlášení nebo stavební povolení neboť se jedná o stavbu uvedenou v ust. § 104 odst. 2 písm. h).

Stavební úřad opatřením ze dne 2. 12. 2010 oznámil účastníkům řízení a dotčeným orgánům zahájení územního řízení a nařídil k projednané žádosti veřejné ústní jednání na den 7. 1. 2011 o jehož průběhu byl sepsán protokol.

V této lhůtě mohli uplatnit svá závazná stanoviska dotčené orgány, námítky účastníci řízení a veřejnost připomínky. V průběhu řízení nebyly podány žádné námítky účastníků řízení ani připomínky veřejnosti.

Současně s oznámením zahájení územního řízení určil stavební úřad účastníkům řízení lhůtu pro seznámení se s podklady rozhodnutí podle ust. § 36 odst. 3 správního řádu. Tohoto oprávnění nikdo z účastníků řízení nevyužil.

Stavba je v souladu se schváleným územním plánem obce Morávka, vyhovuje požadavkům vyhlášky č. 501/2006 Sb., o obecných požadavcích na využívání území a vyhovuje technickým požadavkům na stavby, jež jsou stanoveny vyhláškou 268/2009 Sb., o technických požadavcích na stavby.

Žadatel v řízení doložil smlouvu, která mu zakládá právo stavbu realizovat na dotčeném pozemku.

Žádost byla doložena těmito doklady a podklady:

- listem vlastnictví
- snímkem katastrální mapy
- projektovou dokumentací ve trojím vyhotovením
- RWE Distribuční služby, s. r. o. ze dne 27. 10. 2010 zn. 6193/10/151
- ČEZ Distribuce, a. s. ze dne 15. 10. 2010 zn. 1029832305
- stanovisko ČEZ ICT Services, a. s. ze dne 22. 10. 2010 zn. P2A10000129158
- vyjádření ČEPS, a. s. ze dne 19. 10. 2010 zn. 1582/10/BRN
- Telefónica O2 Czech Republic, a. s. ze dne 7. 10. 2010 č. j. 122069/10
- SmVAK Ostrava a. s. ze dne 18. 10. 2010 zn. 9773/V012273/2010/LE
- závazné stanovisko AOPaK SCHKO Beskydy ze dne 8. 11. 2010 zn. 4532/BE/2010

Stavební úřad zajistil vzájemný soulad předložených závazných stanovisek dotčených orgánů vyžadovaných zvláštními předpisy a zahrnul je do podmínek tohoto rozhodnutí.

Stavební úřad stanovil okruh účastníků řízení v souladu s ust. § 85 stavebního zákona následovně:

- podle ust. § 85 odst. 1 stavebního zákona:
žadatel - ČEZ Distribuce, a. s., zastoupená NOVPRO FM, s. r. o., obec Morávka
- podle ust. § 85 odst. 2 stavebního zákona:

vlastník pozemku nebo stavby, na kterých má být požadovaný záměr uskutečněn, není-li sám žadatelem, nebo ten, kdo má jiné věcné právo k tomuto pozemku nebo stavbě, osoby, jejichž vlastnické nebo jiné věcné právo k sousedním stavbám anebo sousedním pozemkům nebo stavbám na nich může být územním rozhodnutím přímo dotčeno, osoby, o kterých tak stanoví zvláštní právní předpis (doručováno veřejnou vyhláškou) Holuša Ladislav, Holušová Ivana, ČEZ Distribuce, a. s., Obec Morávka.

V průběhu řízení stavební úřad podanou žádost přezkoumal z hledisek uvedených zejména v ust. § 90 stavebního zákona, posoudil předloženou žádost o vydání rozhodnutí o umístění stavby - přílohu č. 3 vyhlášky č. 503/2006 Sb., o podrobnější úpravě územního řízení, veřejnoprávní smlouvy a územního opatření a posoudil připojené doklady podle ust. § 86 stavebního zákona a ust. § 3 vyhlášky č. 503/2006 Sb. Zjistil, že uskutečněním stavby nejsou ohroženy veřejné zájmy ani nepříměně omezena či ohrožena práva a oprávněné zájmy

účastníků řízení. Protože stavební úřad v průběhu územního řízení neshledal důvody bránící schválení záměru umístit předmětnou stavbu v území, rozhodl způsobem uvedeným ve výroku tohoto rozhodnutí.

Poučení o opravném prostředku

Proti tomuto rozhodnutí se lze podle ust. § 81 odst. 1, § 83 odst.1 a § 86 odst.1 správního řádu odvolat do 15 dnů ode dne jeho doručení, ke Krajskému úřadu Moravskoslezského kraje, odboru územního plánování, stavebního řádu a kultury, podáním učiněným u Stavebního úřadu Obecního úřadu Raškovice.

Podle ust. § 82 odst.1 správního řádu je nepřijatelné odvolání jen proti odůvodnění.

Podle odst. 2 téhož ustanovení musí mít odvolání náležitosti uvedené jako v ust. § 37 odst. 2 správního řádu a musí obsahovat údaje o tom, proti kterému rozhodnutí směřuje, v jakém rozsahu ho napadá a v čem je spatřován rozpor s právními předpisy nebo nesprávnost rozhodnutí nebo řízení, jež mu předcházelo. Odvolání se podává s potřebným počtem stejnopisů tak, aby jeden stejnopis zůstal správnímu orgánu a aby každý účastník dostal jeden stejnopis. Nepodá-li odvolatel potřebný počet stejnopisů, vyhotoví je Stavební úřad Obecního úřadu Raškovice, na jeho náklady.

Ostatní poučení

Toto územní rozhodnutí se podle ust. § 92 odst. 3 stavebního zákona doručuje účastníkům řízení podle ust. § 85 odst. 1 stavebního zákona a dotčeným orgánům jednotlivě. Účastníkům řízení uvedeným v ust. § 85 odst. 2 stavebního zákona se doručuje veřejnou vyhláškou.

Podle ust. § 19 odst.1 a 2 správního řádu se účastníkovi řízení nebo jiné osobě, které je doručováno podle správního řádu doručuje přednostně prostřednictvím veřejné datové sítě do zpřístupněné datové schránky. Není-li možnost písemnost doručit prostřednictvím veřejné datové sítě do datové schránky, lze ji doručit prostřednictvím provozovatele poštovních služeb, může ji doručit správní orgán sám, může být doručena prostřednictvím obecního úřadu, policejního orgánu nebo obecní policie.

Dokument, který byl dodán do datové schránky, je doručen okamžikem, kdy se do datové schránky přihlásí osoba, která má s ohledem na rozsah svého oprávnění přístup k dodanému dokumentu.

Nepřihlásí-li se do datové schránky osoba ve lhůtě 10 dnů ode dne, kdy byl dokument dodán do datové schránky, považuje se tento dokument za doručený posledním dnem této lhůty; to neplatí, vylučuje-li jiný právní předpis náhradní doručení. Osoba, pro niž byla datová schránka zřízena, může za podmínek stanovených jiným právním předpisem žádat o určení neúčinnosti doručení.

Doručení dokumentu má stejné právní účinky jako doručení do vlastních rukou.

Nebude-li adresát při doručování zastižen, bude písemnost podle ust. § 23 odst.1 správního řádu uložena. Adresát bude vyzván vložím oznámení o neúspěšném doručení písemnosti do domovní schránky nebo na jiné vhodné místo, aby si uloženu písemnost ve lhůtě 10 dnů

vyzvednul; současně se mu sdělí, kde, odkdy a v kterou denní dobu si lze písemnost vyzvednout. Je-li to možné a nevyloučí-li to správní orgán, písemnost se po uplynutí 10 dnů vloží do domovní schránky nebo na jiné vhodné místo, jinak se vrátí správnímu orgánu, který ji vyhotovil.

Zároveň s oznámením o neúspěšném doručení písemnosti se adresát písemně poučí o právních důsledcích, které by jeho případné jednání podle § 24 odst.1, 3 a 4 správního řádu vyvolalo nebo o možnosti postupu podle § 24 odst.2 správního řádu. Toto poučení musí obsahovat i označení správního orgánu, který písemnost odesílá a jeho adresu.

Jestliže si adresát uloženou písemnost ve lhůtě 10 dnů ode dne, kdy byla k vyzvednutí připravena, nevyzvedne, písemnost se podle ust. § 24 odst.1 správního řádu považuje za doručenou posledním dnem této lhůty.

Prokáže-li adresát, že si pro dočasnou nepřítomnost nebo z jiného vážného důvodu nemohl bez svého zavinění uloženou písemnost ve stanovené lhůtě vyzvednout, může za podmínek ust. § 41 správního řádu požádat odesílající správní orgán o určení neplatnosti doručení nebo okamžiku, kdy byla písemnost doručena. Požádat o určení neplatnosti doručení nebo okamžiku, kdy byla písemnost doručena, je možné do 15 dnů ode dne, kdy pominula překážka, která bránila zásilku vyzvednout, nejpozději však do jednoho roku ode dne, kdy měla být zásilka nejpozději vyzvednuta.

Jestliže bude odmítnuto převzetí zásilky, odmítnuto nebo znemožněno předání poučení nebo nebude poskytnuta součinnost nezbytná k řádnému doručení, bude písemnost považována za doručenou dnem, kdy došlo k neúspěšnému pokusu o doručení.



Vedoucí stavebního úřadu

Ing. Ivan **O l š a r**

Příloha rozhodnutí:

- 1x ověřená grafická příloha

Toto oznámení se doručuje veřejnou vyhláškou dle ust. § 25 odst. 2 správního řádu tak, že se vyvěsí na úřední desce správního orgánu, který oznámení doručuje, tj. po dobu 15. dnů na úřední desce Obecního úřadu Raškovice na místě tomu obvyklém. Oznámení se zveřejní též způsobem umožňujícím dálkový přístup.

Patnáctým dnem po vyvěšení na úřední desce a zveřejněním na webových stránkách Obce Raškovice se písemnost považuje za doručenou. Dnem vyvěšení je den na úřední desce a webových stránkách správního orgánu, který písemnost doručuje.

Vyvěšeno dne12.-01.-2011.....

Sejmuto dne.....

Ing. I. Olšar
Podpis a razítko orgánu,

který potvrzuje vyvěšení a sejmutí oznámení

Ing. I. Olšar
Obecní úřad RAŠKOVICE
04000 Raškovice
okres Frýdek-Místek

Doručí se:

Účastníkům řízení podle ust. § 85 odst. 1 stavebního zákona (*doporučeně do vl. rukou se zástupem uložit jen 10 dní nevracet, vložit do schránky nebo datovou schránkou*):

ČEZ Distribuce, a. s., Teplická 874/8, 405 02 Děčín

zastoupená

NOVPRO FM, s. r. o. Sadová 609, 738 01 Frýdek-Místek, jednatel - Vít Novák

adresa pro doručování : NOVPRO FM, s. r. o. Sadová 609, 738 01 Frýdek-Místek

Obec Morávka, Morávka č. p. 125, 739 04 Pražmo 5r6b2ib

✓ Účastníkům řízení podle ust. § 85 odst. 2 stavebního zákona
(*veřejnou vyhláškou*)

Holuša Ladislav, Ořechová 1062, 739 34 Šenov u Ostravy

Holušová Ivana, Ořechová 1062, 739 34 Šenov u Ostravy

ČEZ Distribuce, a. s., Teplická 874/8, 405 02 Děčín qihdk9n

Obec Morávka, Morávka č. p. 125, 739 04 Pražmo 5r6b2ib

Dotčeným orgánům (*datovou schránkou*):

Statutární město Frýdek-Místek Radniční 1148, 738 01 Frýdek-Místek w4wbu9s

- Magistrát města FM, odbor územního a ekonomického rozvoje, Radniční 1148, 738 22 Frýdek-Místek

Agentura ochrany přírody a krajiny ČR, Správa CHKO Beskydy, Nádražní 36, 756 61

Rožnov pod Radhoštěm vvedyiy

Na vědomí (*obyčejně*) s žádostí o vyvěšení na úřední desku i elektronickou v souladu s ust. § 25 správního řádu a po sejmutí vrátit zpět stavebnímu úřadu v Raškovících:

Obecní úřad Raškovice, Raškovice č. p. 207, 739 04 Pražmo


Na vědomí (*obyčejně*)

Obecní úřad Raškovice, Raškovice 207, 739 04 Pražmo - stavební úřad po nabytí právní moci

Na vědomí (*obyčejně*):

Obecní úřad Morávka, Morávka č. p. 125, 739 04 Pražmo - po nabytí právní moci

Správní poplatek vyměřený podle zákona č. 634/2004 Sb., o správních poplatcích, položky č. 18 písm. a) ve výši 1000,- Kč byl zaplacen dne 7. 1. 2011 v hotovosti na stvrzenku AM 1659214.

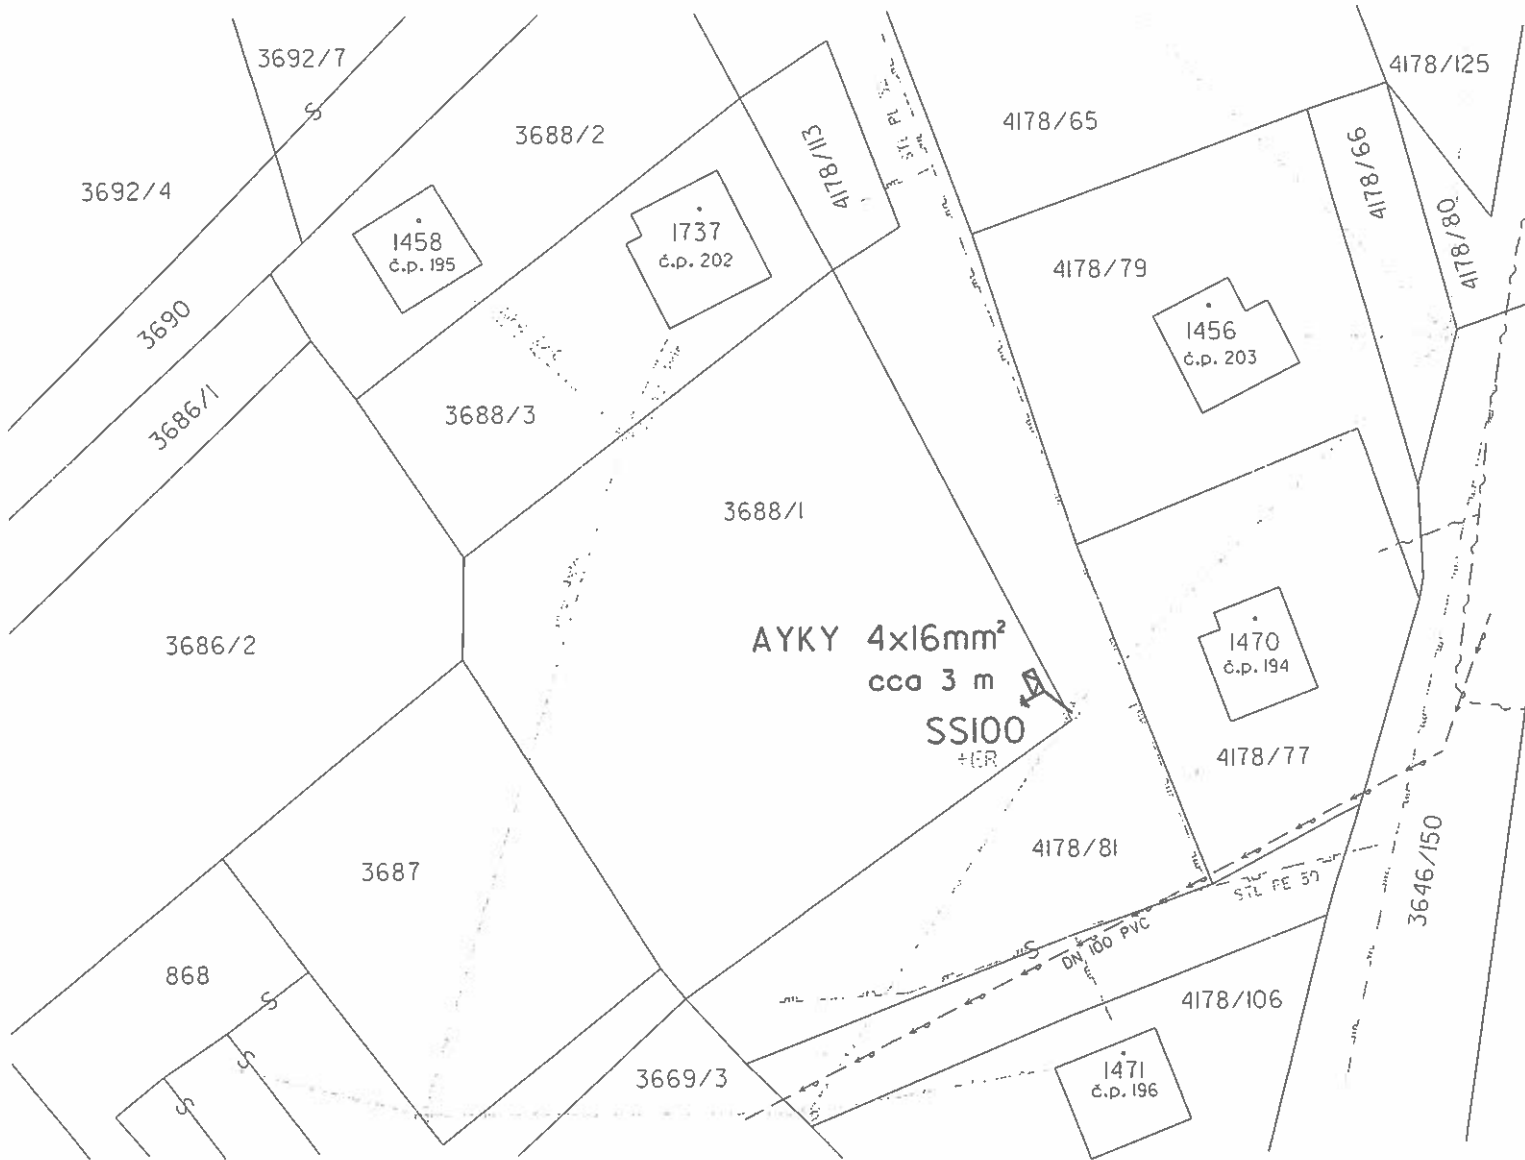

LEGENDA:

NOVÝ STAV

- SSI00+ER
- zemní kabel NN
- uzemnění

STÁVAJÍCÍ

- sloup el.vedení
- vzdušné vedení NN
- sdělovací vedení
- vodovod
- plynovod



*Příloha ke sp. m. 1079/2010/01/01/20
 ze dne 12. 1. 2011*

g. m. v.

OBECNÍ ÚŘAD RAŠKOVICE
 Stavební úřad
 739 04 Pražmo
 okres Frýdek-Místek 2

g. m. v.

Investor:	ČEZ Distribuce, a.s.	Vypracovala:	Jméno: Skotnicová D.	Podpis: <i>g. m. v.</i>	NOVPRO FM, s.r.o. Sadová 609, Frýdek-Místek
Měřítko:	1: 500	Odpovědný projektant:	Jméno: Ing. F. Stružka	Podpis: <i>g. m. v.</i>	
Formát:	A4	Poznámka:			Stupeň: DŮR a DSP
Název akce:	Morávka - Holuša, přípojka NN				Datum: 09/2010
Název výkresu:	SITUACE				Číslo zakázky: IP-12-8008441
					Číslo výkresu: 1