

Rekonstrukce silnice III/48414 Krásná – Pražmo

Stavební činnost / týden	1	2	3	4	5	6	7	8	9	10	11	12	13	14	15	16	17	18
	ETAPA 1						ETAPA 2						ETAPA 3					
Převzetí staveniště, přípravné práce, vytyčení sítí																		
Frézování sfalťových vrstev																		
Odstranění podkladních vrstev																		
Úprava aktivní zony																		
Sanační práce																		
Podkladní vrstvy																		
Reyklace za studena																		
Pokládka asfaltových vrstev																		
Čištění příkop																		
Ostatní práce - dopravní značení, terénní a sadové úpravy																		
Rekonstrukce propustků																		
Dokončovací práce, vyklizení staveniště, předání díla																		

Vyvěšeno: 17-05-2023




Sňato: stačí dokument

ev. číslo: 54/2023

v tyto dny zveřejněno na www.raskovice.cz

Razítko a podpis:

Obecní úřad RAŠKOVICE
739 04 PRAŽMO
Okres Frýdek-Místek

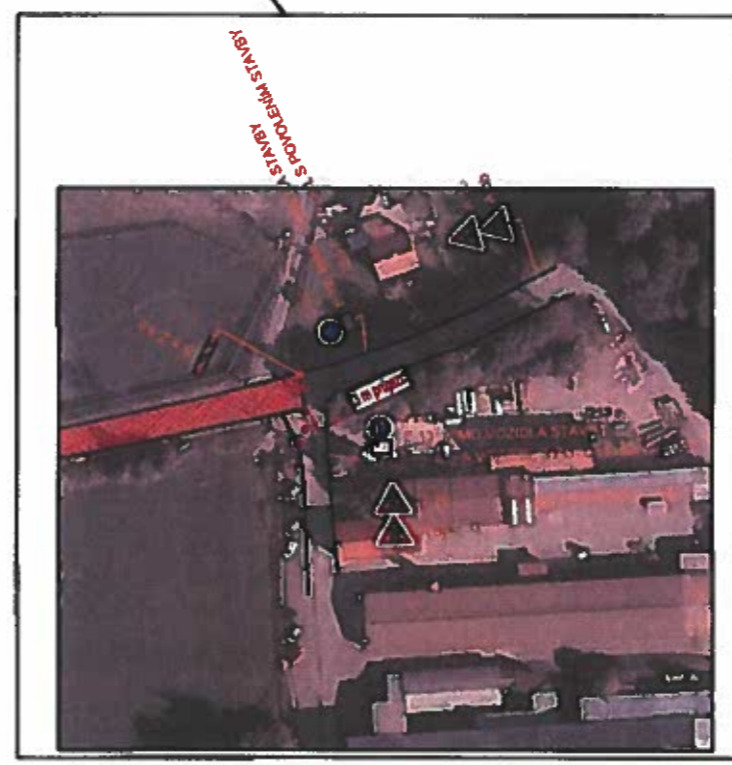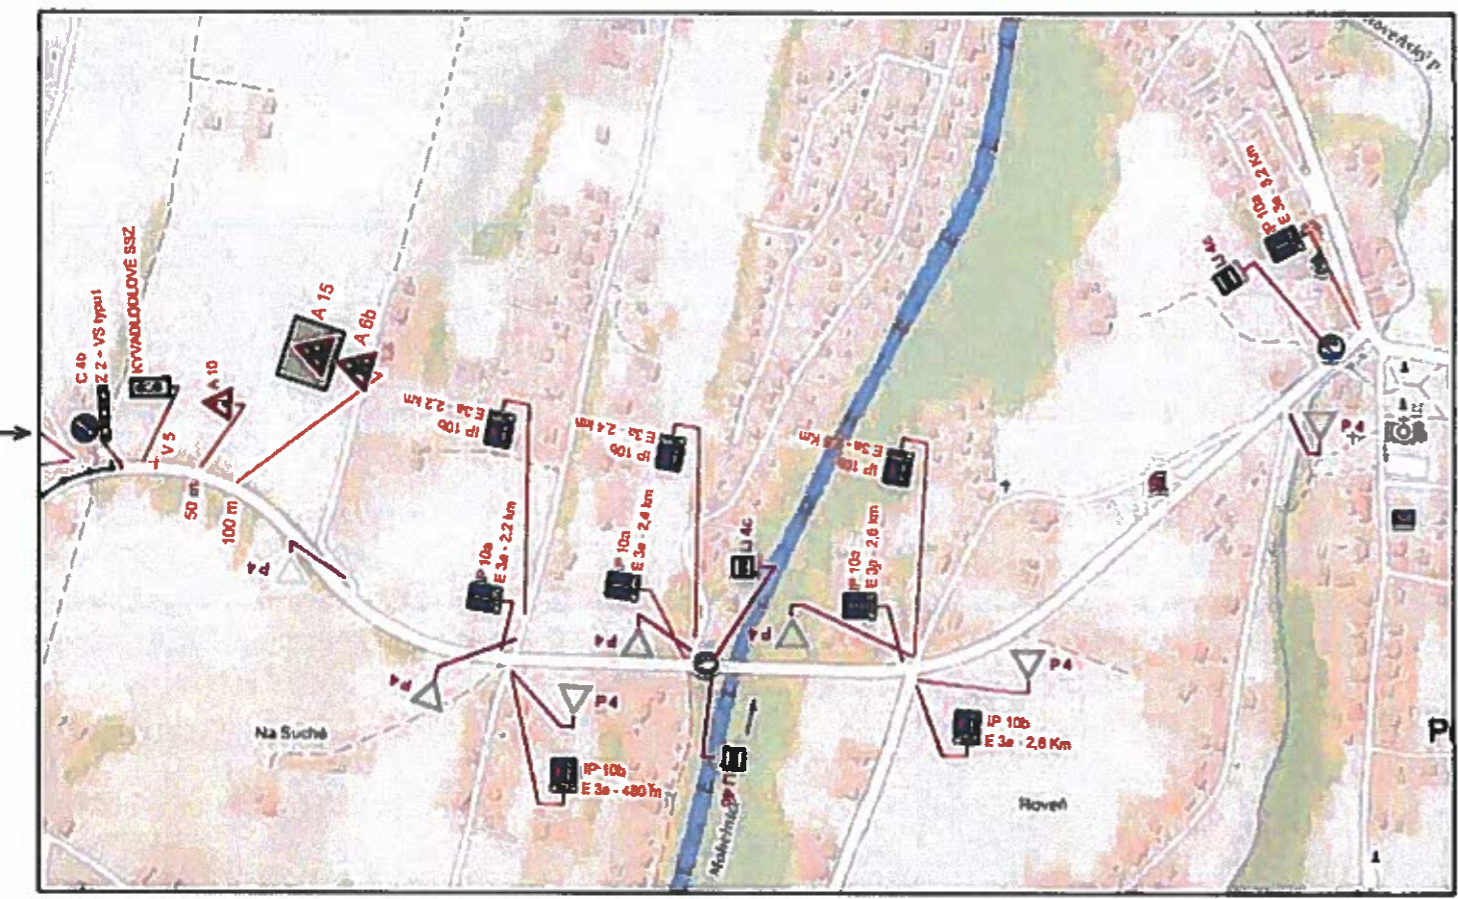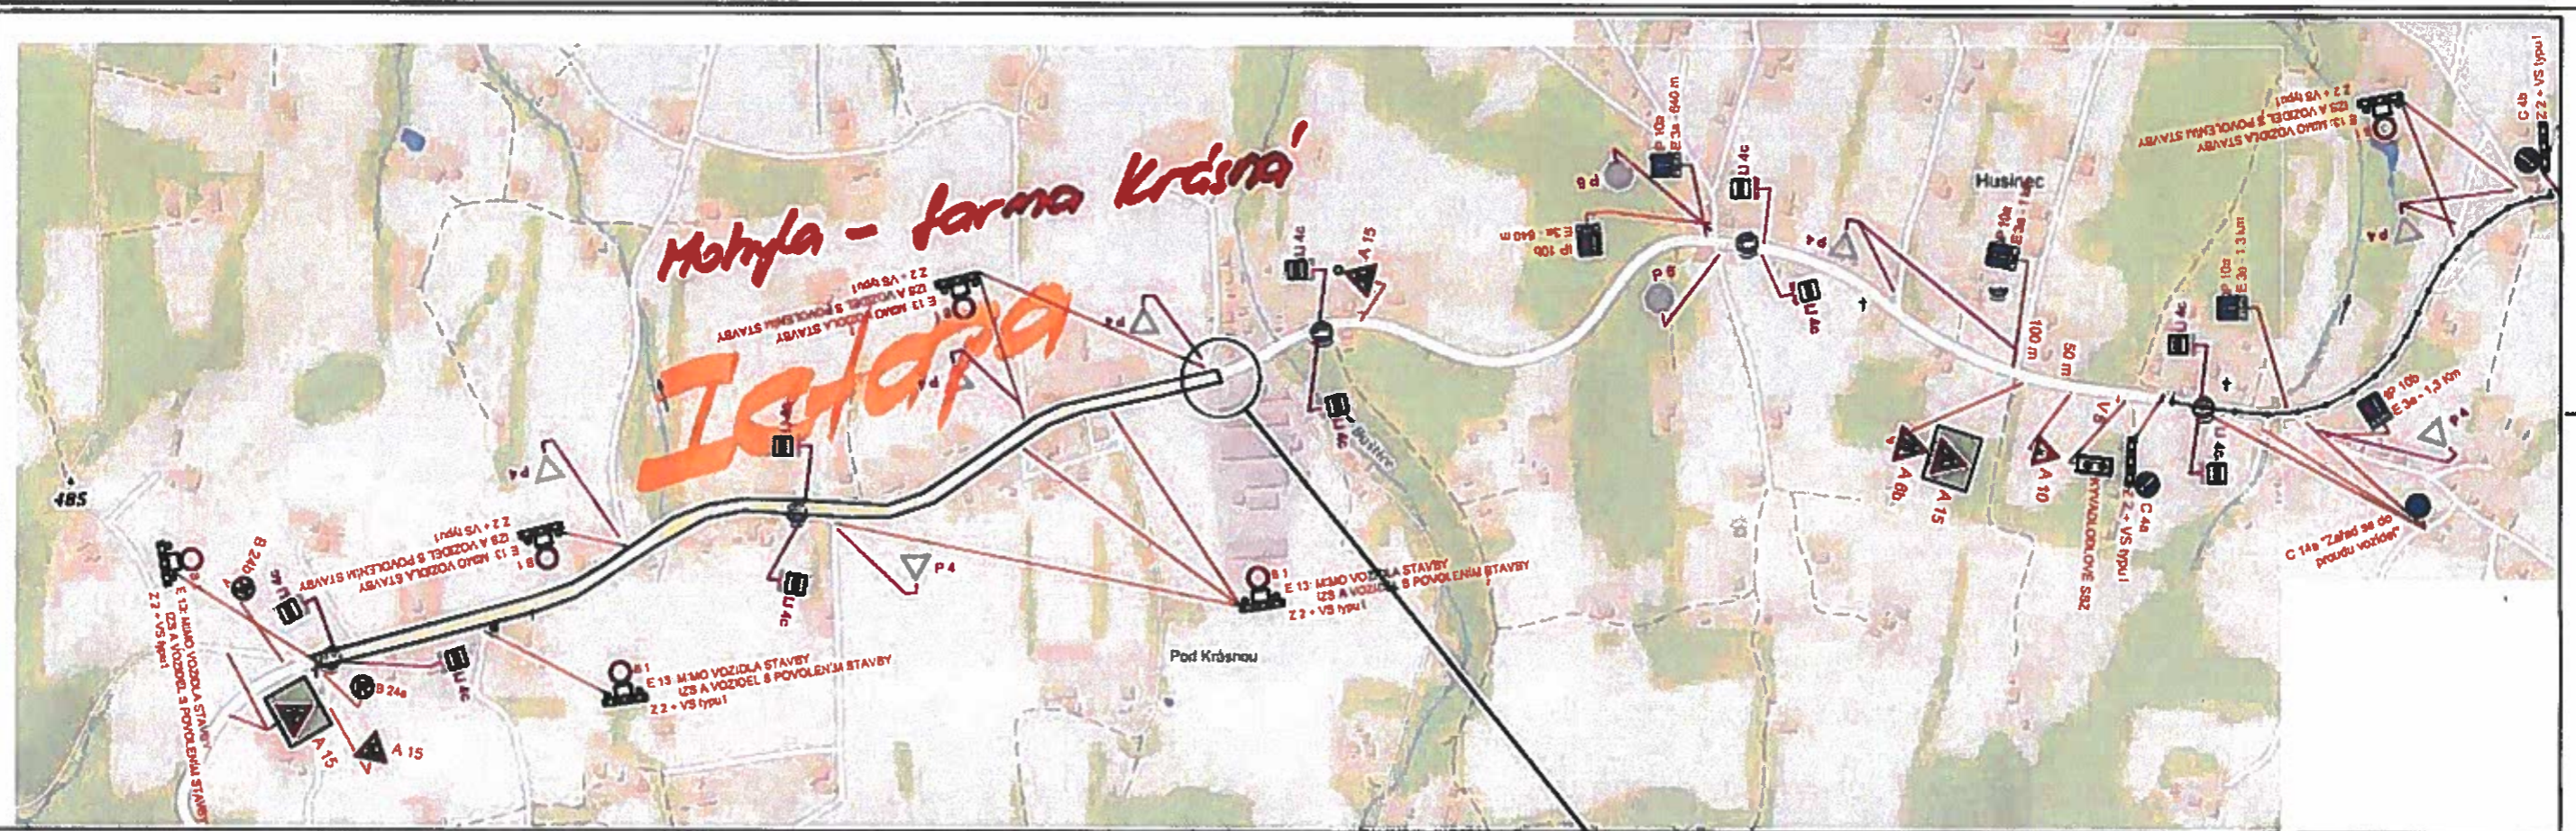

Popis etapy
 JEDNÁ SE O VNITŘNÍ ČÁST UZAVÍRKY SH. III/48414
 ÚPLNÁ UZAVÍRKA JE ŘEŠENA Z DŮVODŮ TECHNOLOGIE ZADÁNÍ

- Legenda
- uzavřený úsek
 - navržené přechodné dopravní značení
 - stávající dopravní značení

VYPRACOVANÉ	OBJEKTY	OBJEKTY	OBJEKTY	Objekt	1 z 1
NAJEDNANÉ	NAJEDNANÉ	NAJEDNANÉ	NAJEDNANÉ	Objekt	00000000
INVESTICE				stavba	PO
AKCE:	REKONSTRUKCE SILNICE III/48414 KRÁSNÁ - PRAŽMO			stavba	01. VYLABU
Číslo:	ETAPA Č.1.1				1.1

