
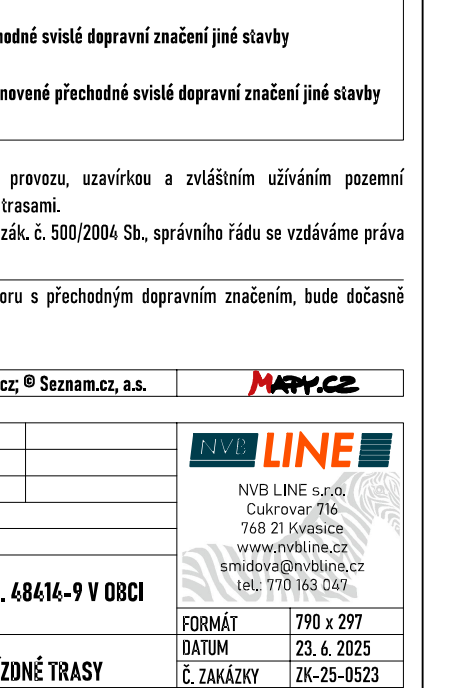
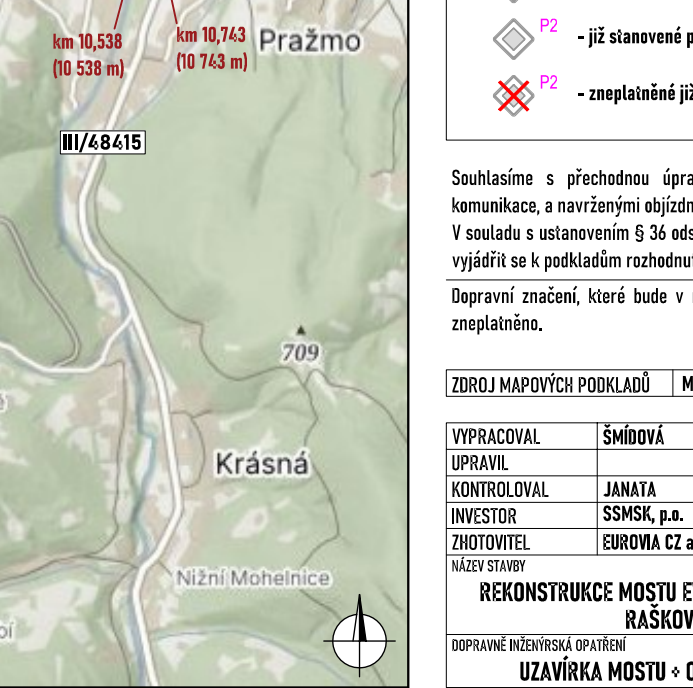
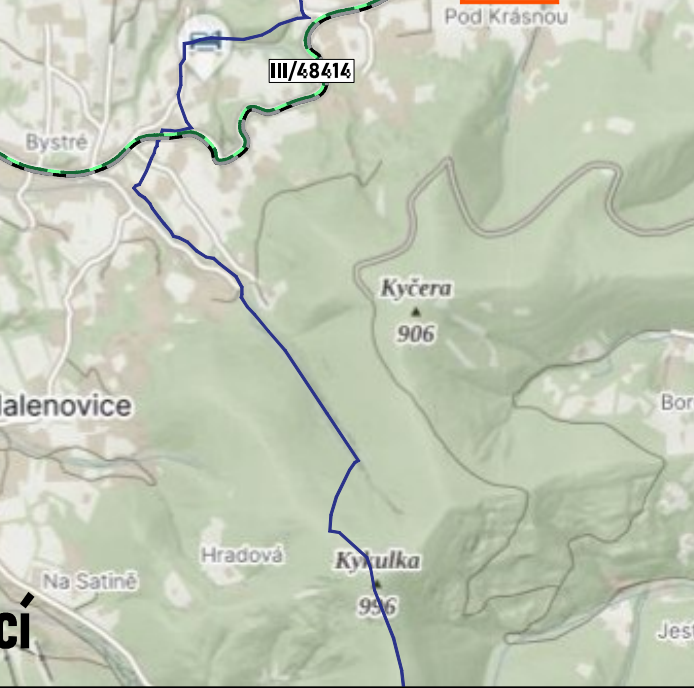
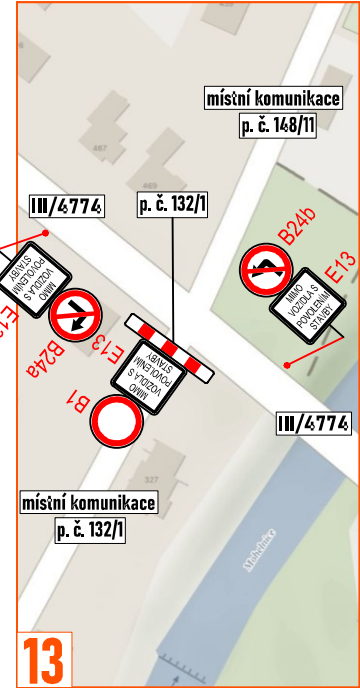
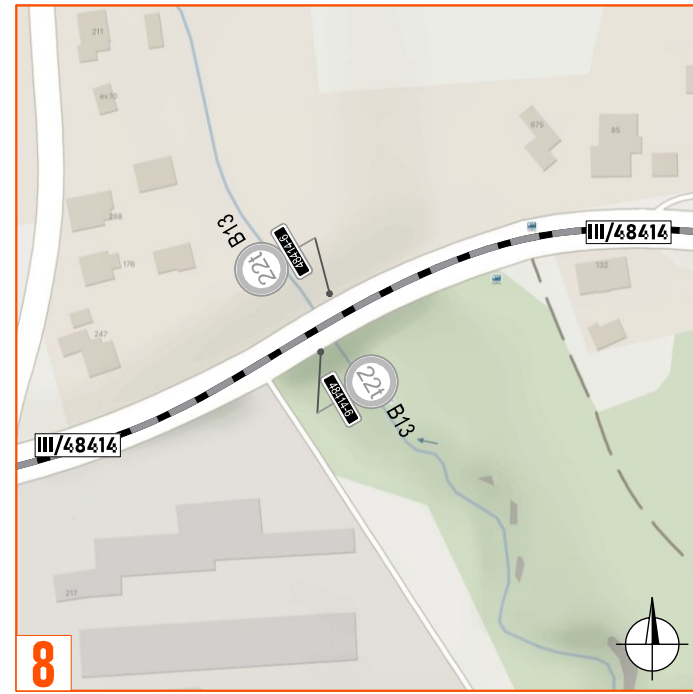
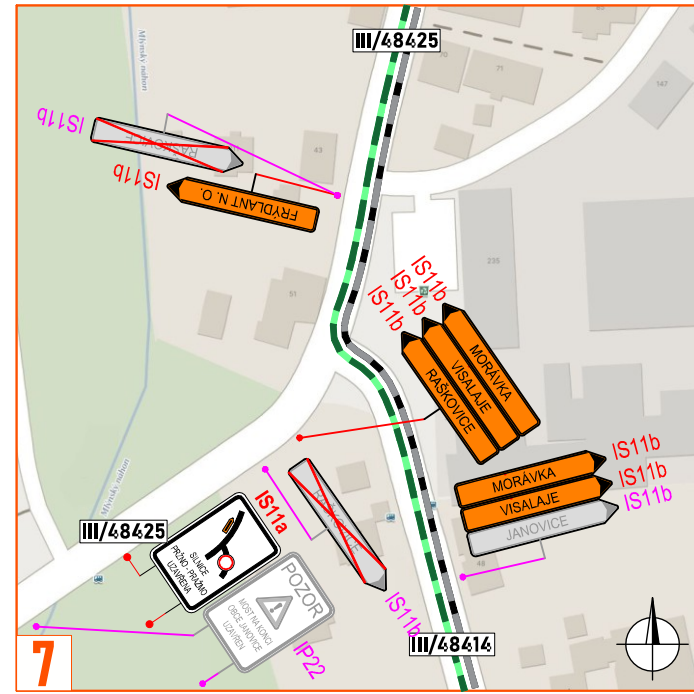
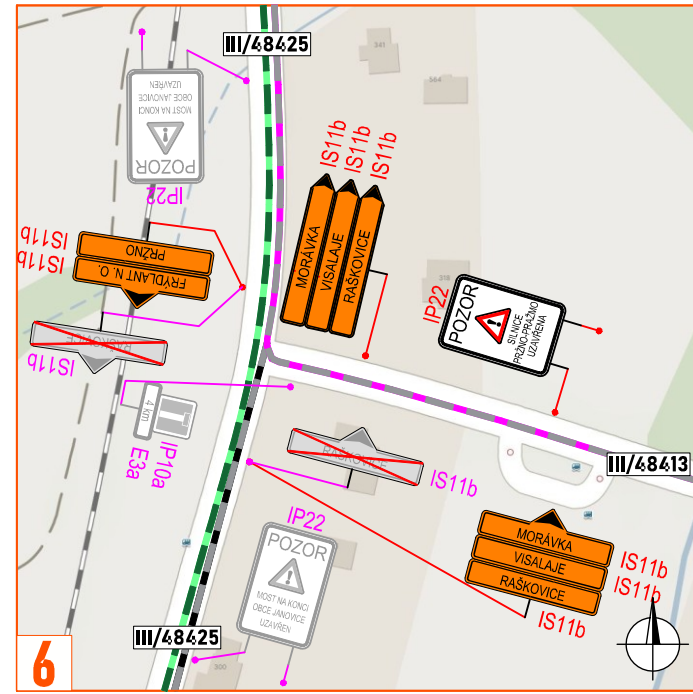
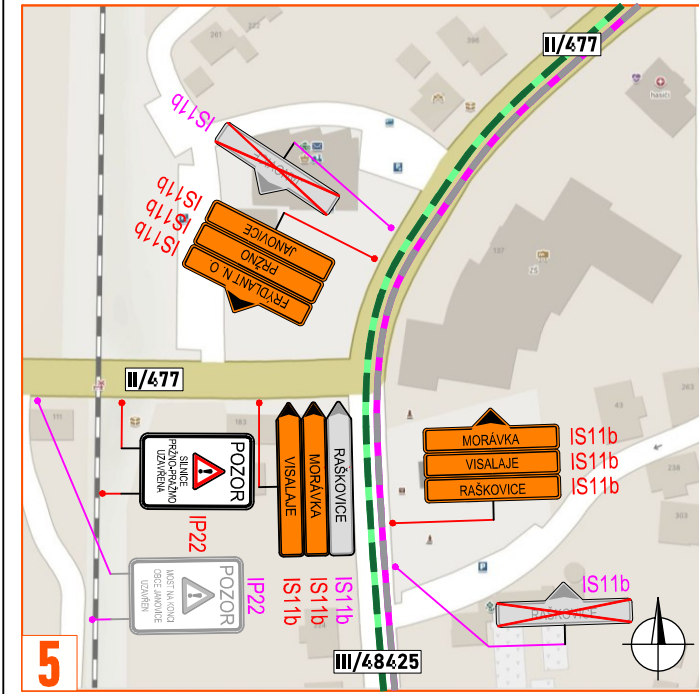
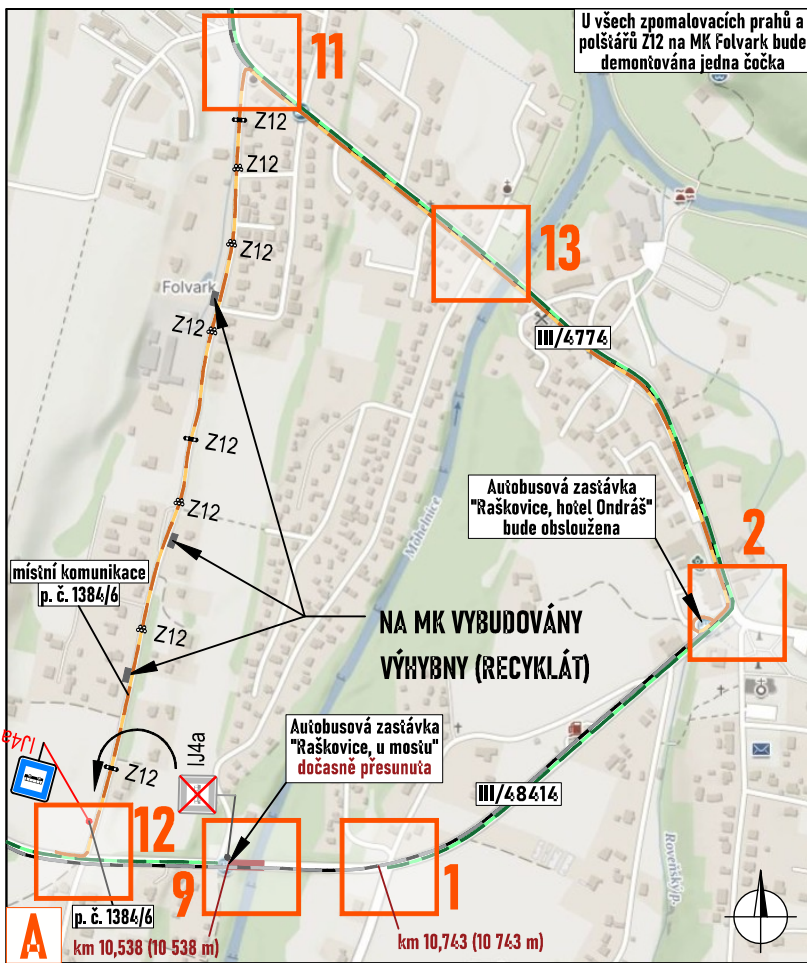
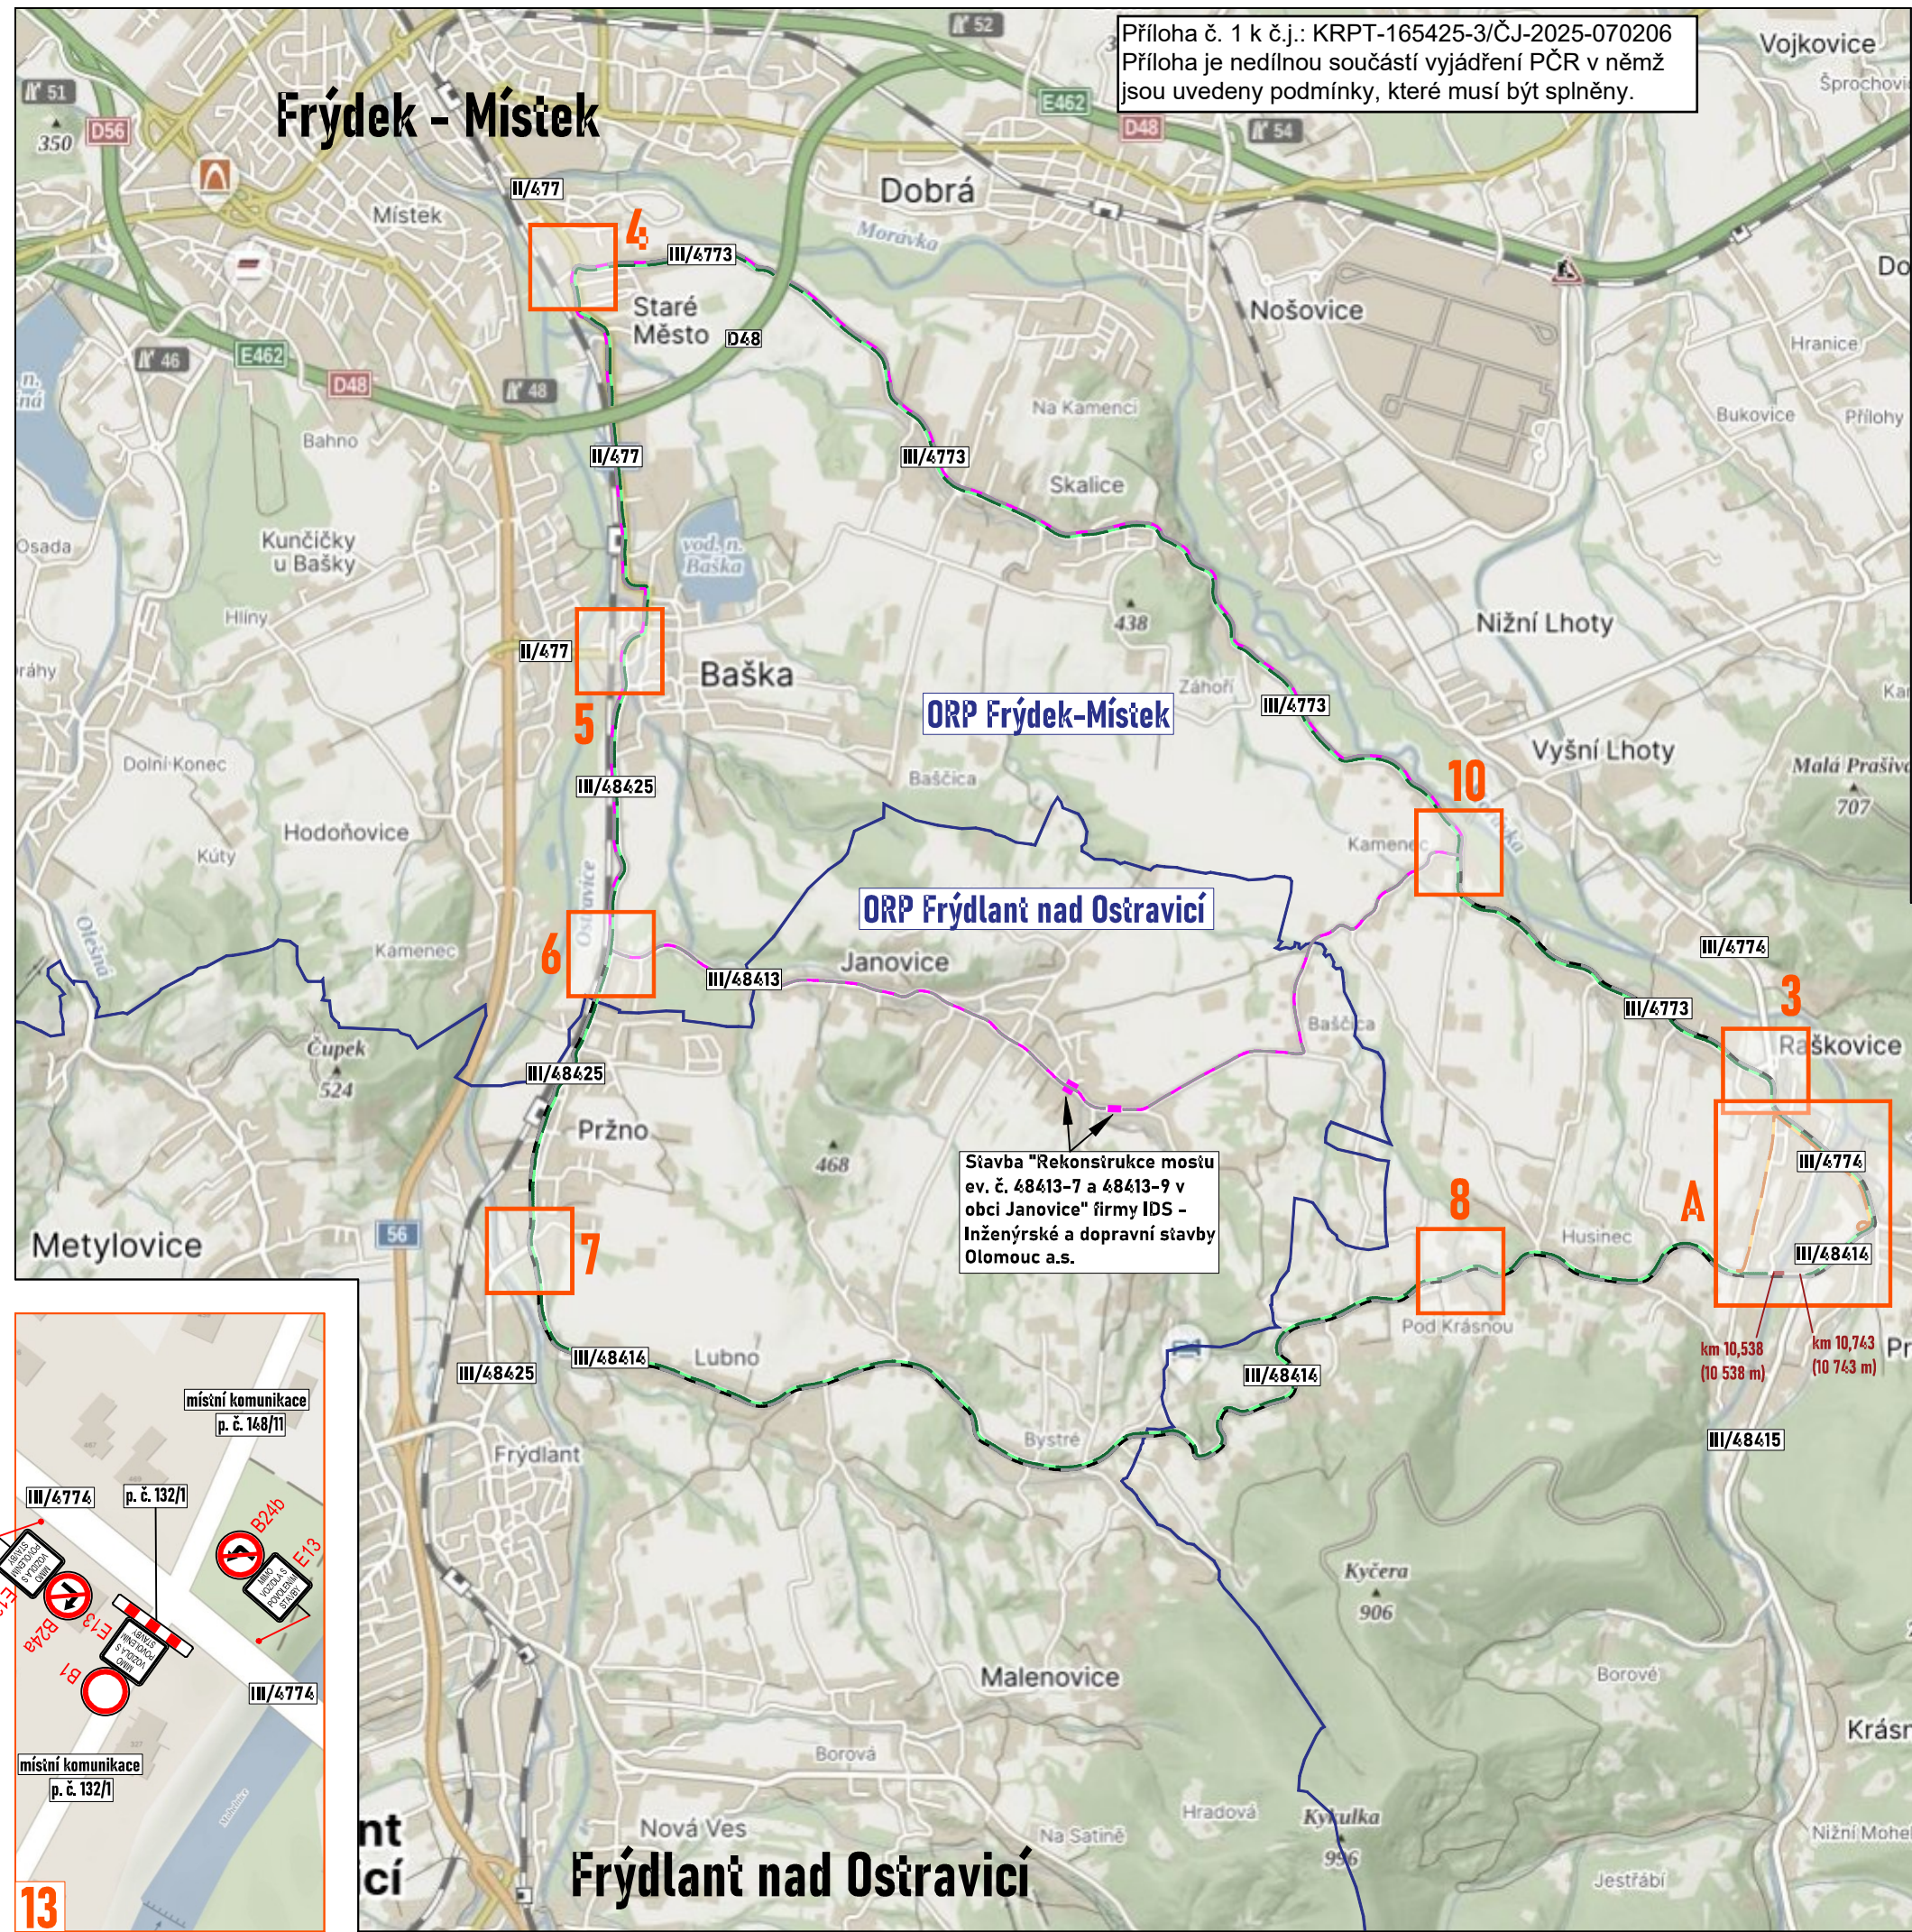
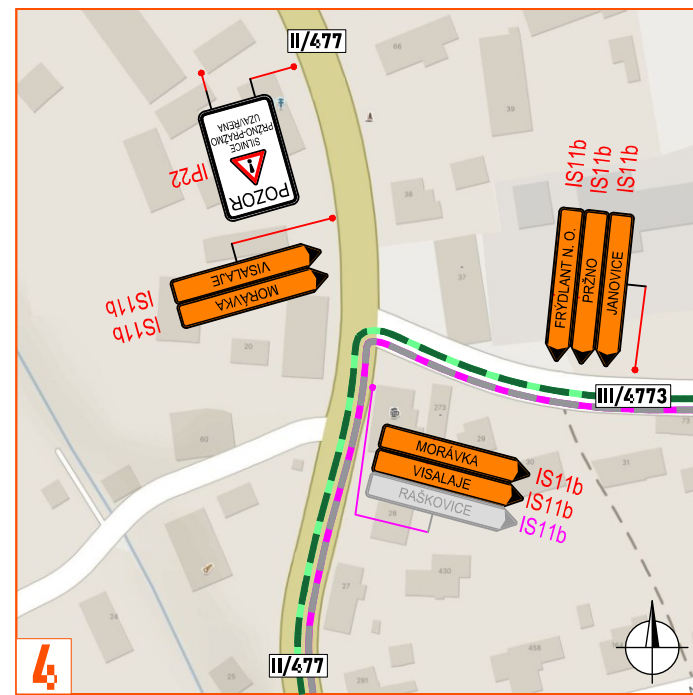
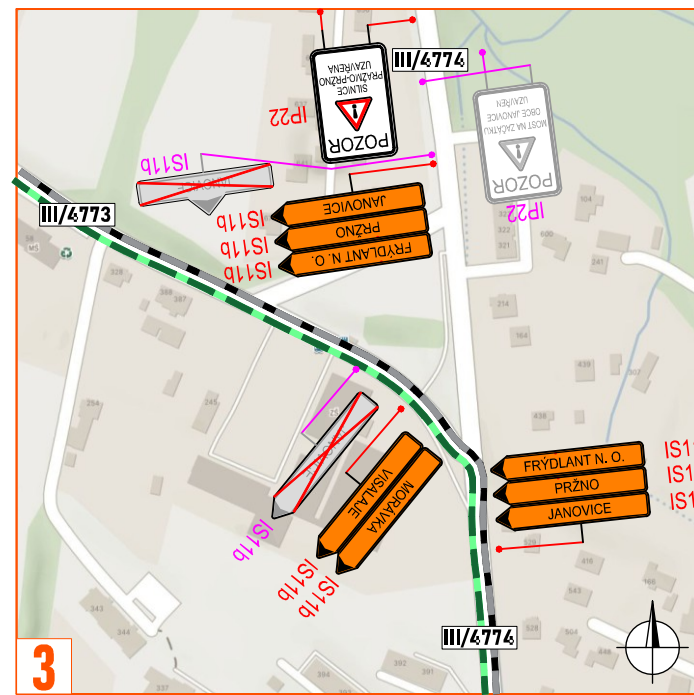
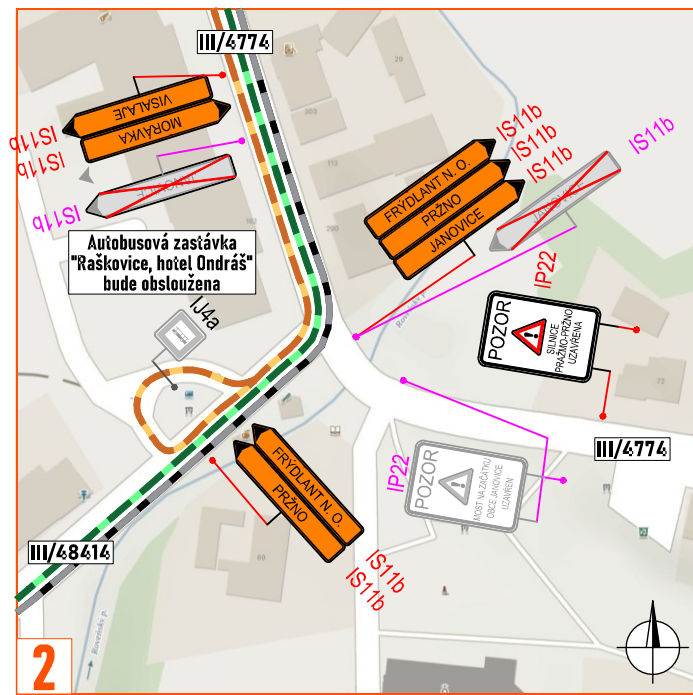


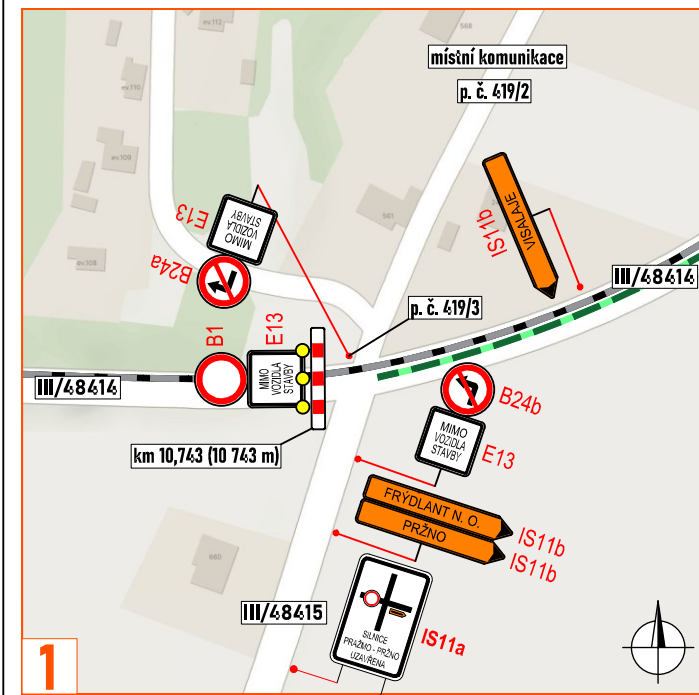

- LEGENDA:**
- pracovní místo
 - pracovní místo jiné stavby
 - objízdná trasa
 - hranice ORP
 - navržené přechodné svisté dopravní značení
 - stávající svisté dopravní značení
 - zneplatněné stávající svisté dopravní značení
 - již sláňované přechodné svisté dopravní značení jiné stavby
 - zneplatněné již sláňované přechodné svisté dopravní značení jiné stavby
 - provizorní lávka pro chodce
 - zrušená obj. trasa jiné stavby
 - objízdná trasa BUS
 - objízdná trasa jiné stavby

Souhlasíme s předchozí úpravou provozu, uzavírkou a zvláštním užíváním pozemní komunikace, a navrženými objízdnými trasami.

V souladu s ustanovením § 36 odst. 3 zák. č. 500/2004 Sb., správního řádu se vzdáváme práva vyjádřit se k podkladem rozhodnutí.

Dopravní značení, které bude v rozporu s přechodným dopravním značením, bude dočasně zneplatněno.

ZDROJ MAPOVÝCH PODKLADŮ	Mapy.cz; © Seznam.cz, a.s.	MAPY.CZ
VYPRACOVAL	ŠMIDOVÁ	
UPRAVIL		
KONTROLOVAL	JANÁTA	
INVESTOR	SSMSK, p.a.	
ZHOTOVITEL	EUROVIA CZ a.s.	
NÁZEV STAVBY	REKONSTRUKCE MOSTU EV. Č. 48414-9 V OBCI RAŠKOVIC	
DOPRAVNÍ INŽENÝRSKÁ OPATŘENÍ	UZÁVÍRKA MOSTU • OBJÍZDNÉ TRASY	
FORMÁT	790 x 297	
DATUM	23. 6. 2025	
Č. ZAKÁZKY	ZK-25-0523	