


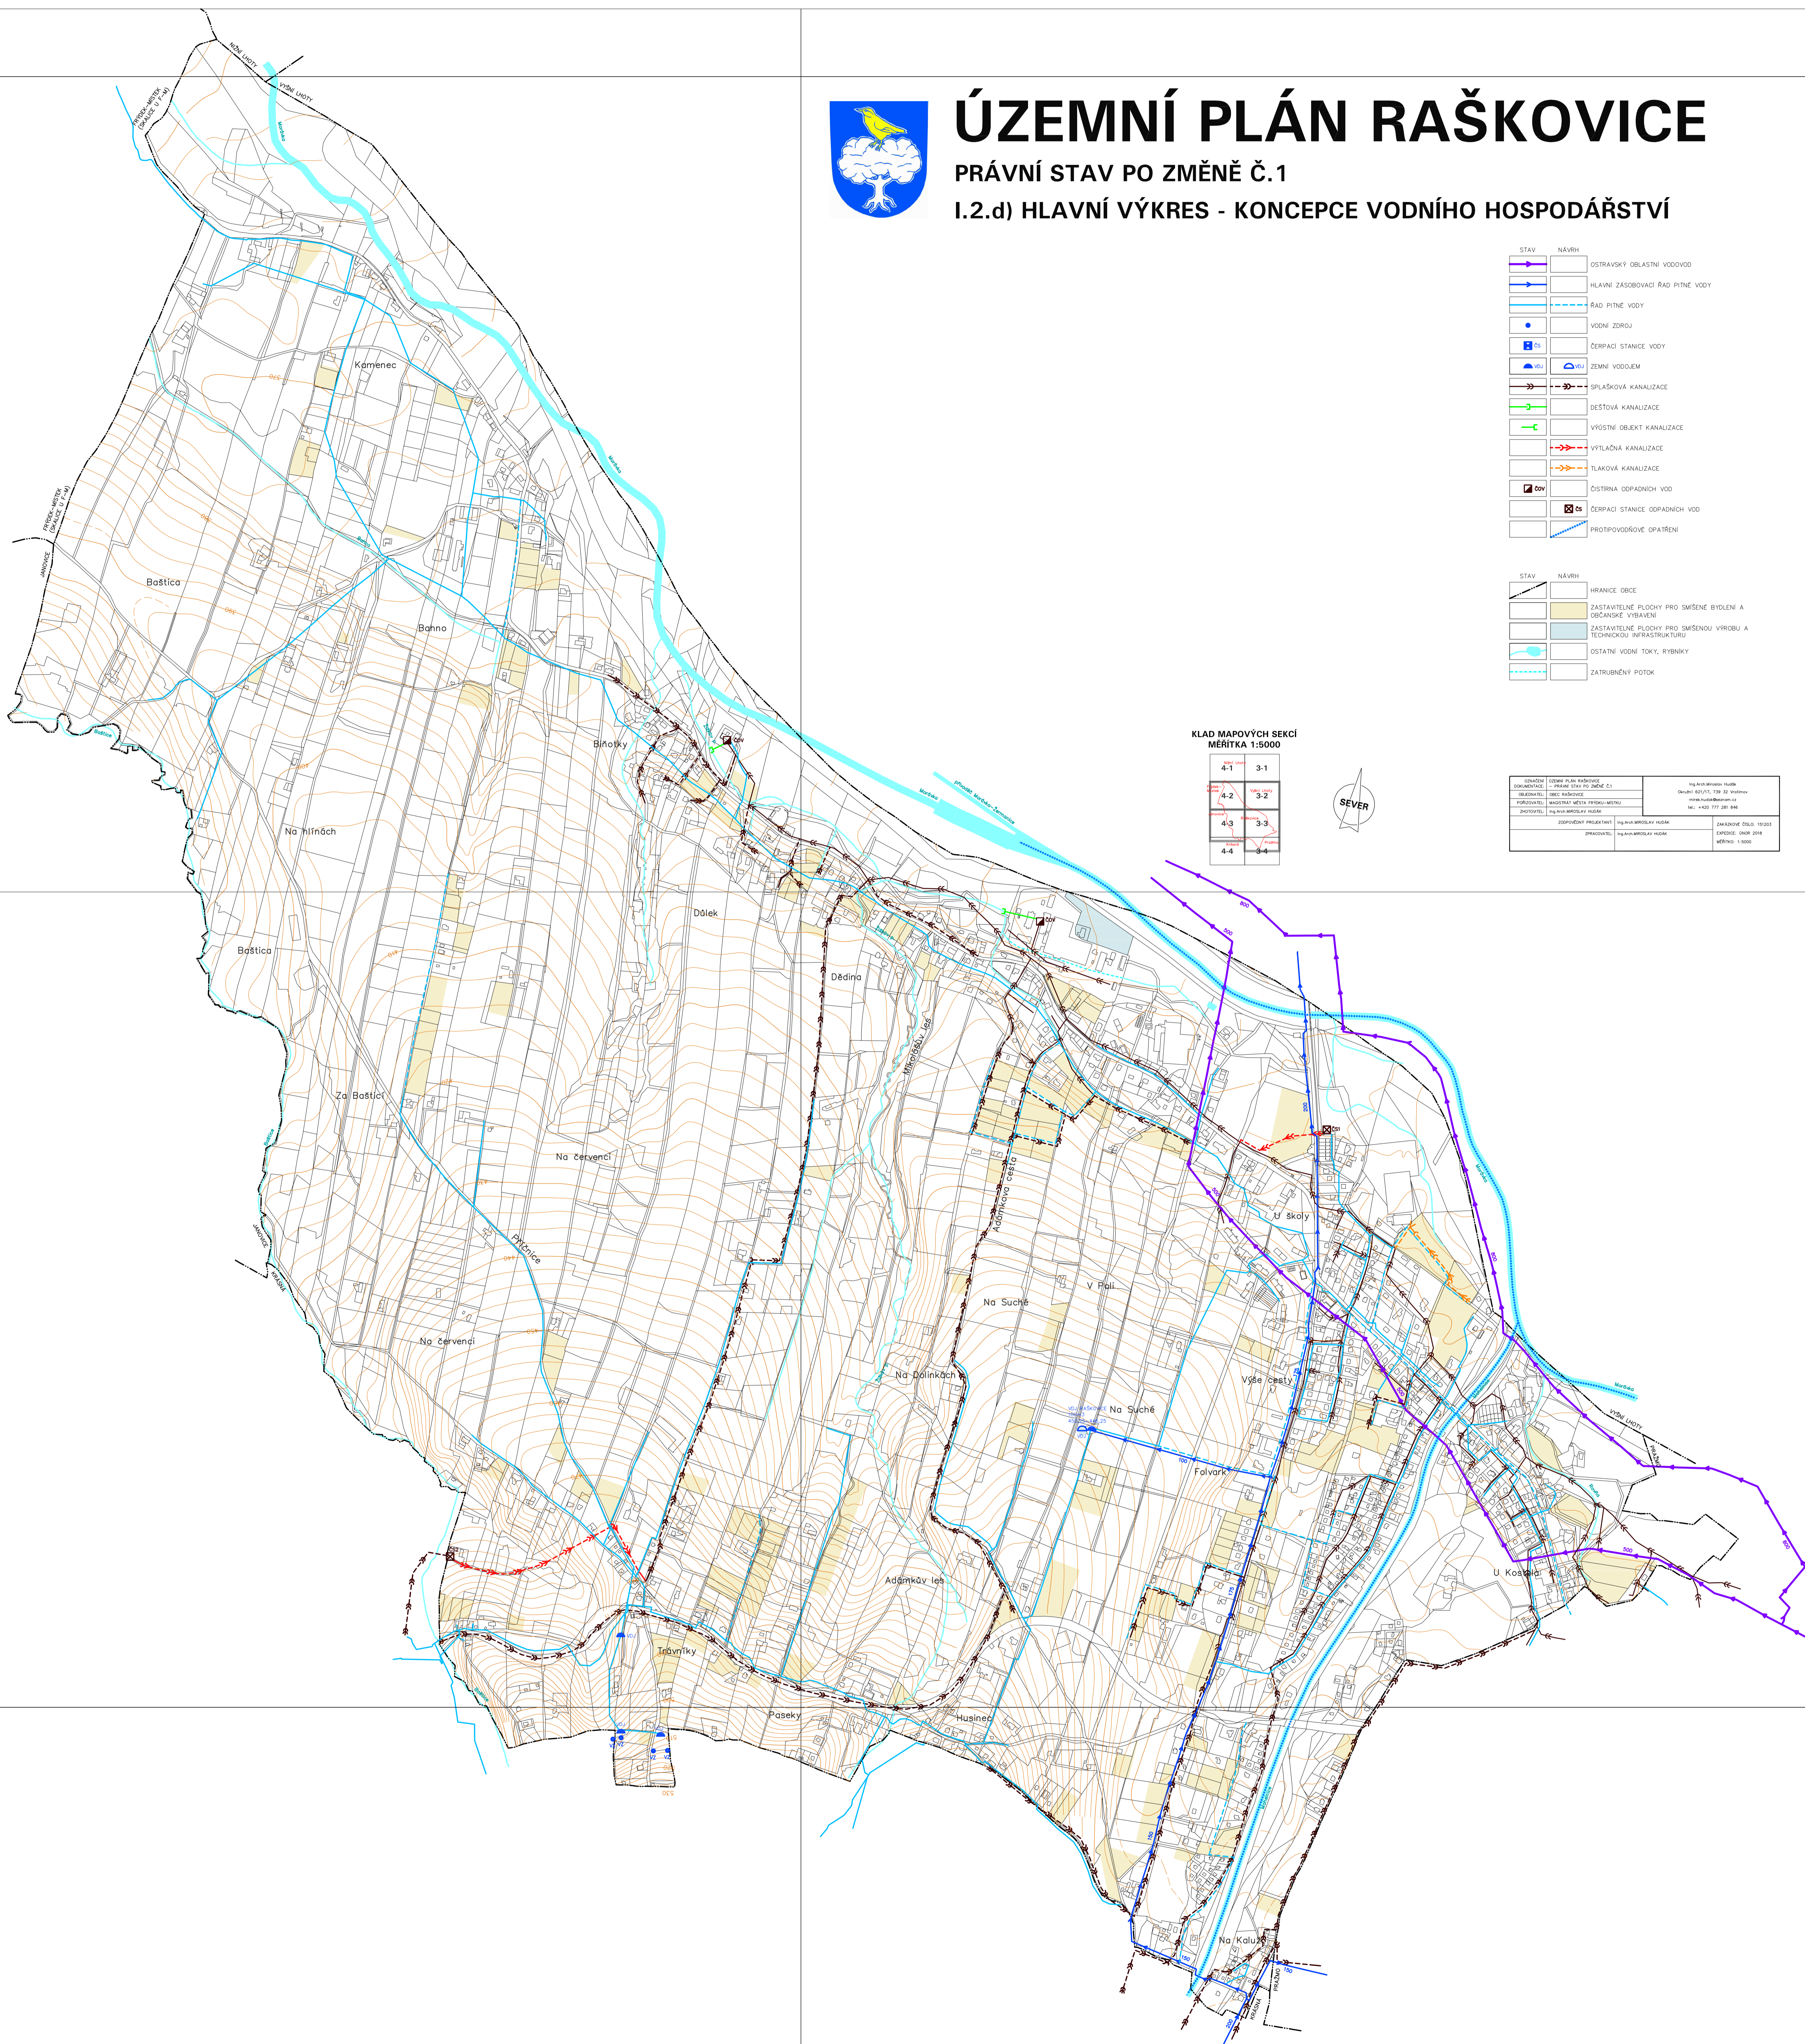

ÚZEMNÍ PLÁN RAŠKOVICE

PRÁVNÍ STAV PO ZMĚNĚ Č. 1

I.2.d) HLAVNÍ VÝKRES - KONCEPCE VODNÍHO HOSPODÁŘSTVÍ




STAV	NÁZEV	LEGENDA
	OSTRAVSKÝ OBLASTNÍ VODOVOD	
	HLAVNÍ ZÁSOBOVACÍ RADI PÍTNÉ VODY	
	RADI PÍTNÉ VODY	
	VODNÍ ZDROJE	
	ČERPAČI STANICE VODY	
	ZEMNÍ VODOJEV	
	SPLAŠKOVÁ KANALIZACE	
	DEŠŤOVÁ KANALIZACE	
	VÝSTNĚNÉ OBJEKTY KANALIZACE	
	VÝTLAČNÁ KANALIZACE	
	TLAKOVÁ KANALIZACE	
	OSTŘENA ODPADNÝCH VOD	
	ČERPAČI STANICE ODPADNÝCH VOD	
	PROTIPOVODŇOVÉ OPATŘENÍ	

STAV	NÁZEV	LEGENDA
	HRANICE OCE	
	ZASTAVITELNÉ PLOCHY PRO SMĚSNÉ BYDLENÍ A OBČANSKÉ VYBAVENÍ	
	ZASTAVITELNÉ PLOCHY PRO SMĚSNOU VÝROBU A TECHNICKOU INFRASTRUKČURU	
	OSTATNÍ VODNÍ TOKY, RYBNÍKY	
	ZATRUBNĚNÝ PŮTOK	

KLAD MAPOVÝCH SEKCI
MĚŘITKA 1:5000

4-1	3-1
4-2	3-2
4-3	3-3
4-4	3-4

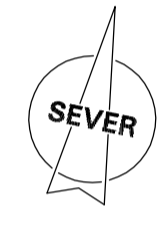

